


VIVIENDA D

	M2
SUPERFICIE DE PARCELA	808,38
SUPERFICIE CONSTRUIDA SOBRE RASANTE	240,24
SUPERFICIE SOTANO	180,57
SUPERFICIE CONSTRUIDA TOTAL	420,81
PISCINA	69,00
PARKING	34,73

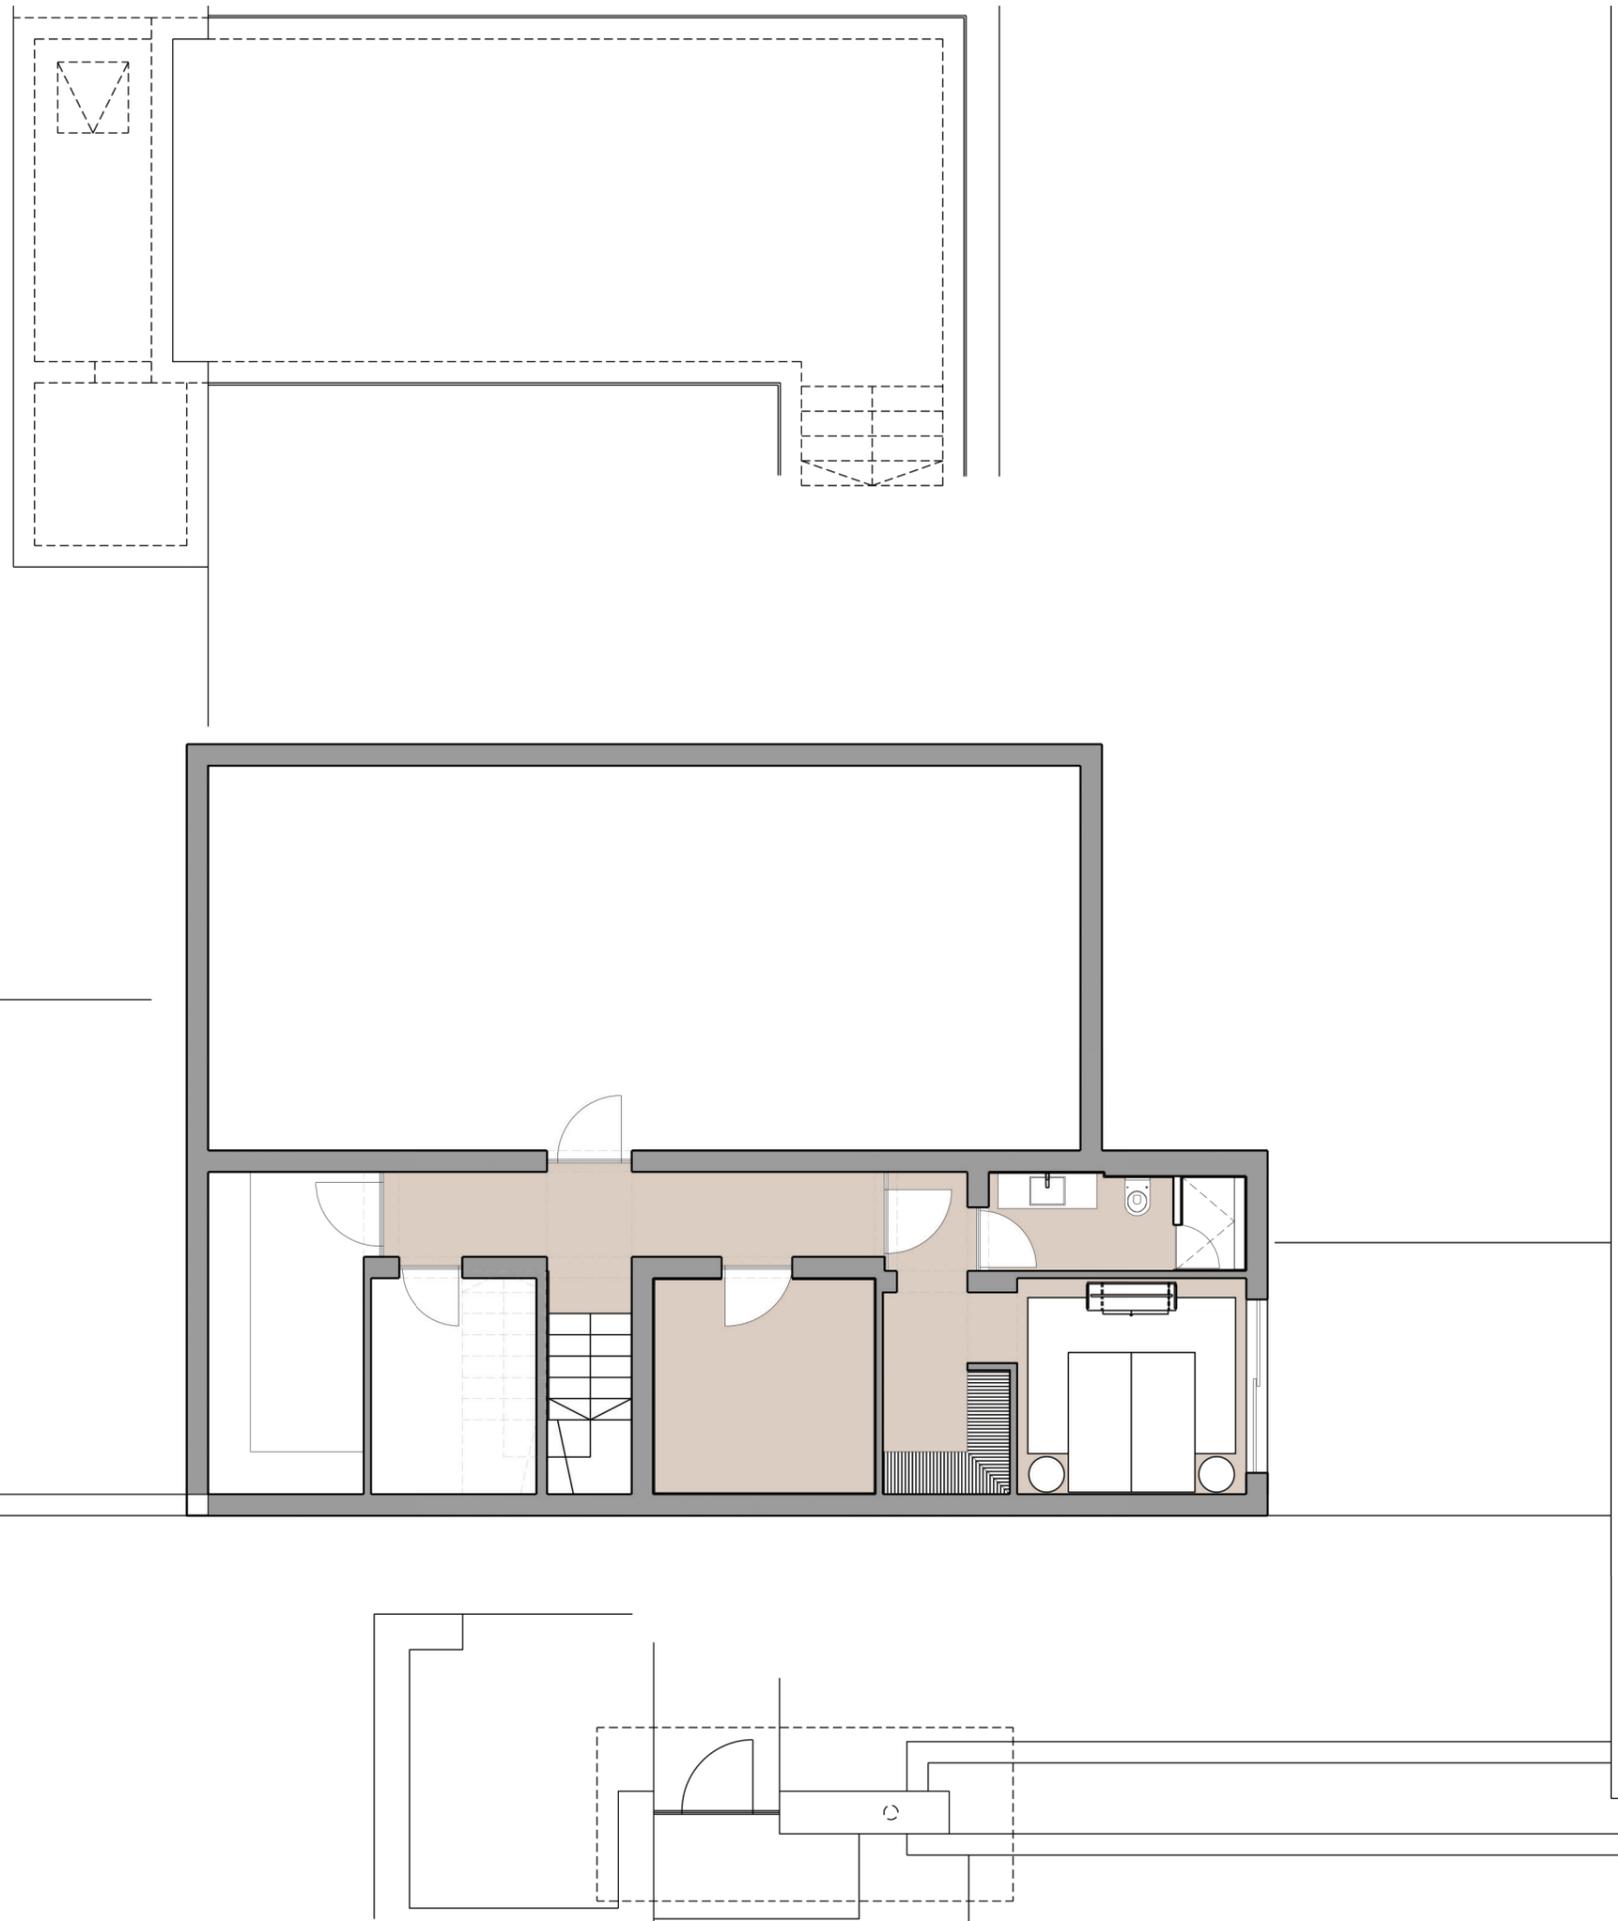


Planta Sótano

VIVIENDA D


	M2
SUPERFICIE DE PARCELA	808,38
SUPERFICIE CONSTRUIDA SOBRE RASANTE	240,24
SUPERFICIE SOTANO	180,57
SUPERFICIE CONSTRUIDA TOTAL	420,81
PISCINA	69,00
PARKING	34,73

Planta Baja

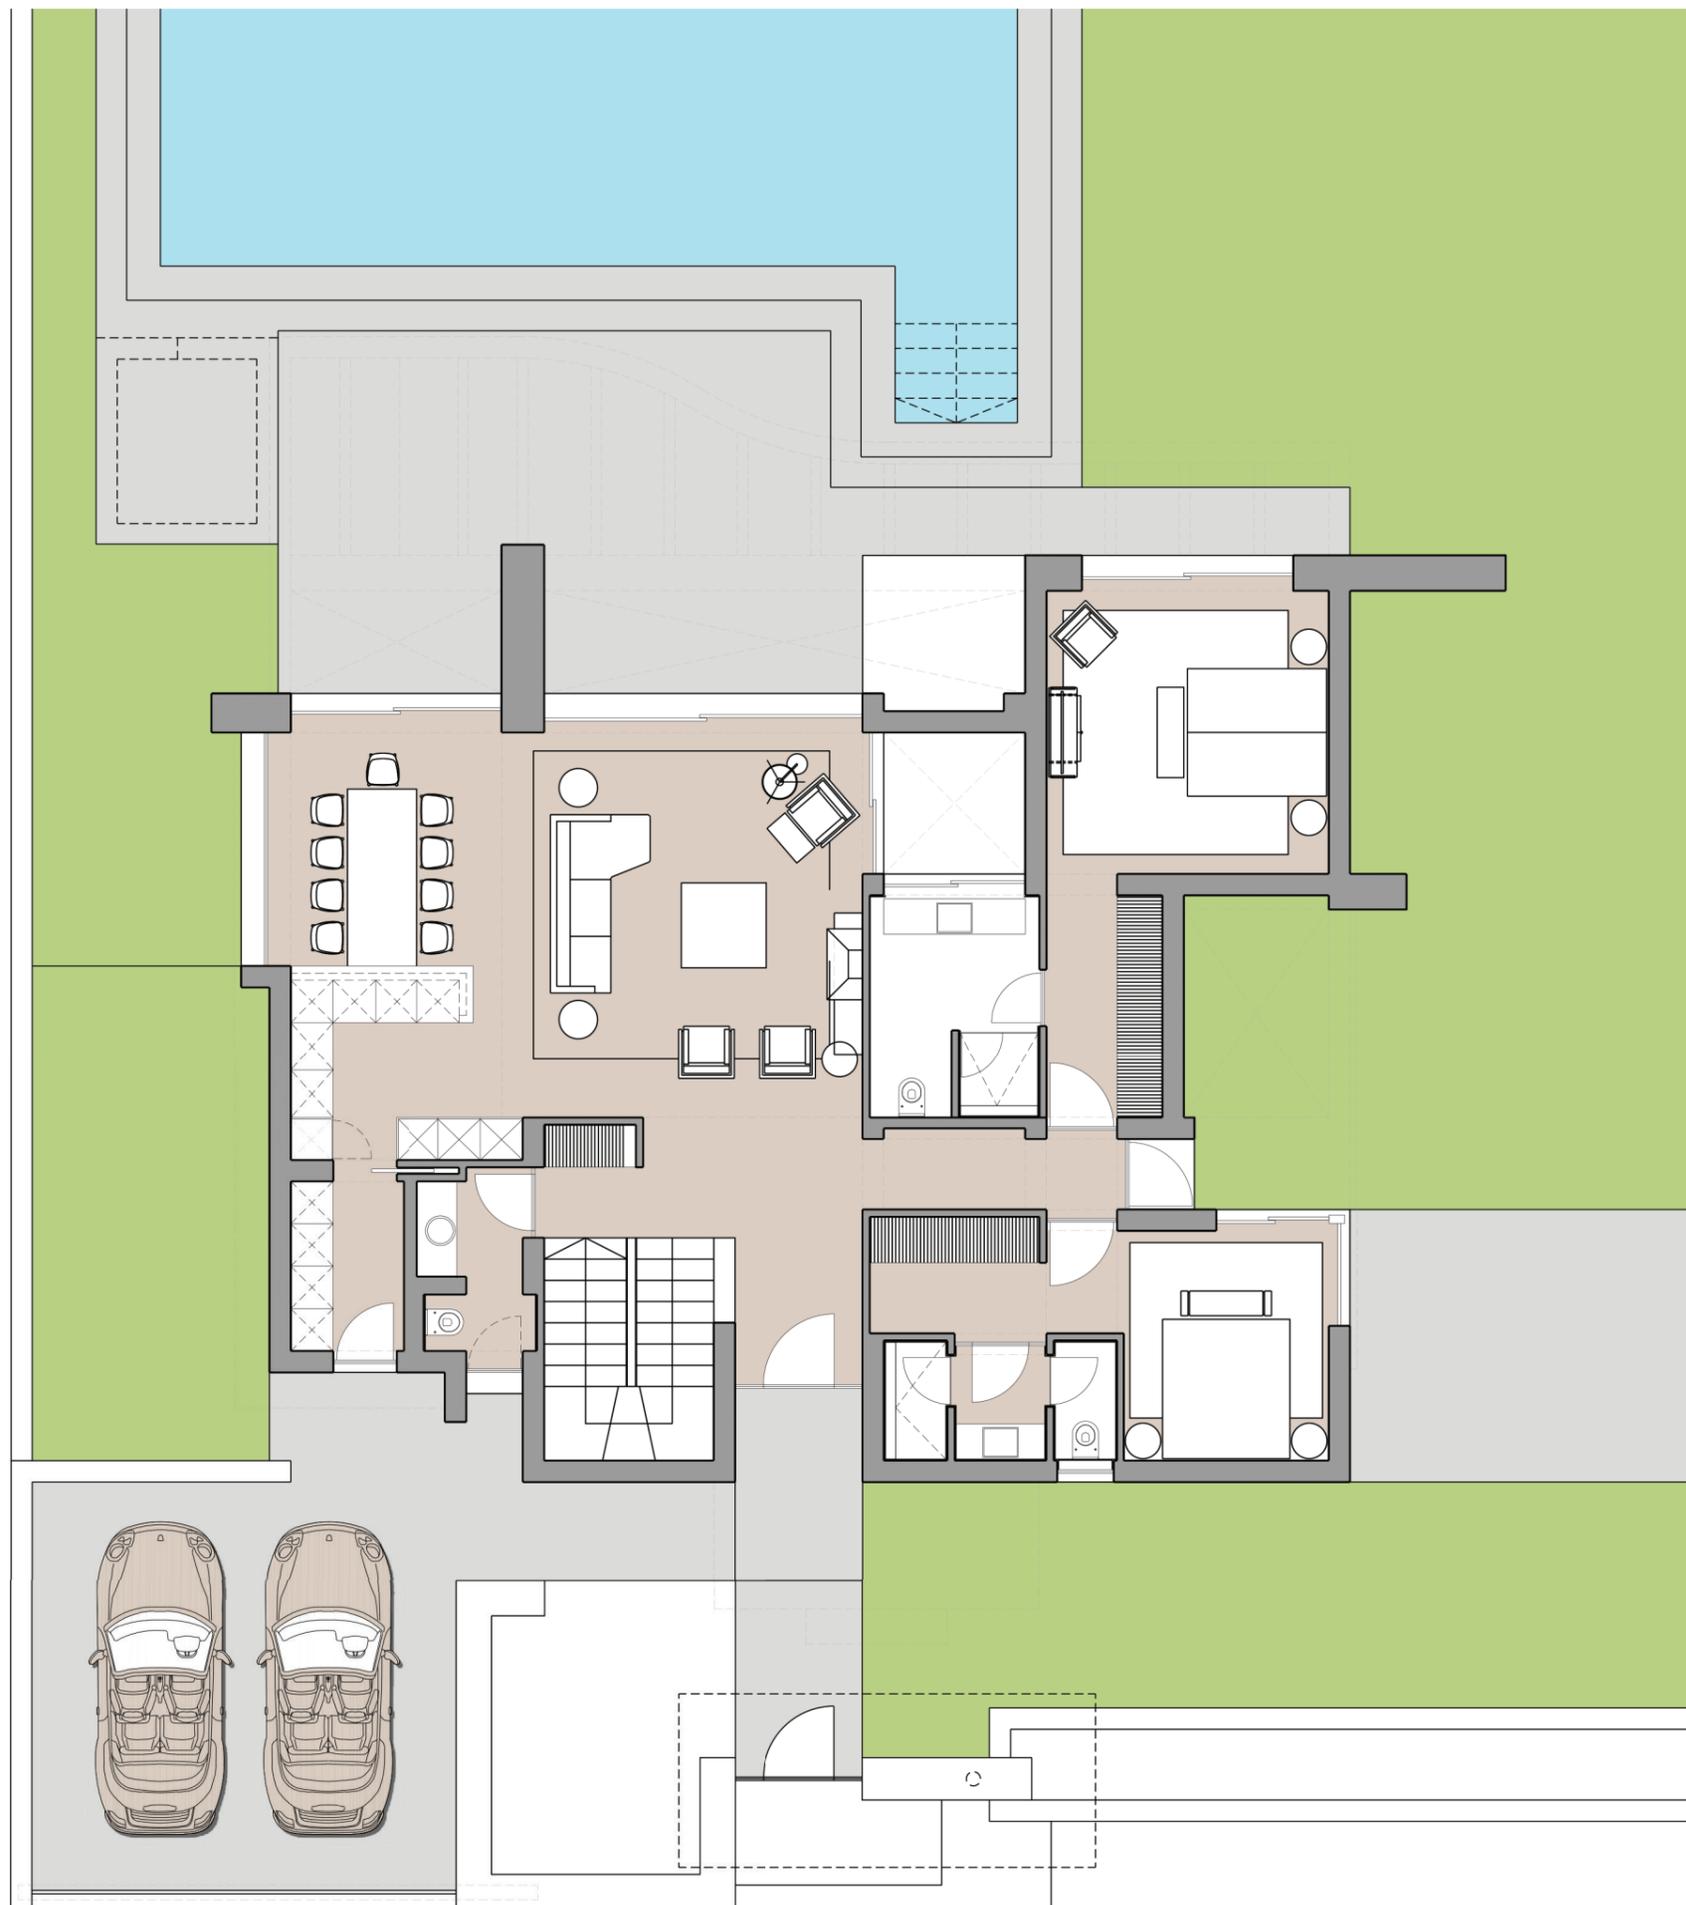

VIVIENDA D

	M2
SUPERFICIE DE PARCELA	808,38
SUPERFICIE CONSTRUIDA SOBRE RASANTE	240,24
SUPERFICIE SOTANO	180,57
SUPERFICIE CONSTRUIDA TOTAL	420,81
PISCINA	69,00
PARKING	34,73

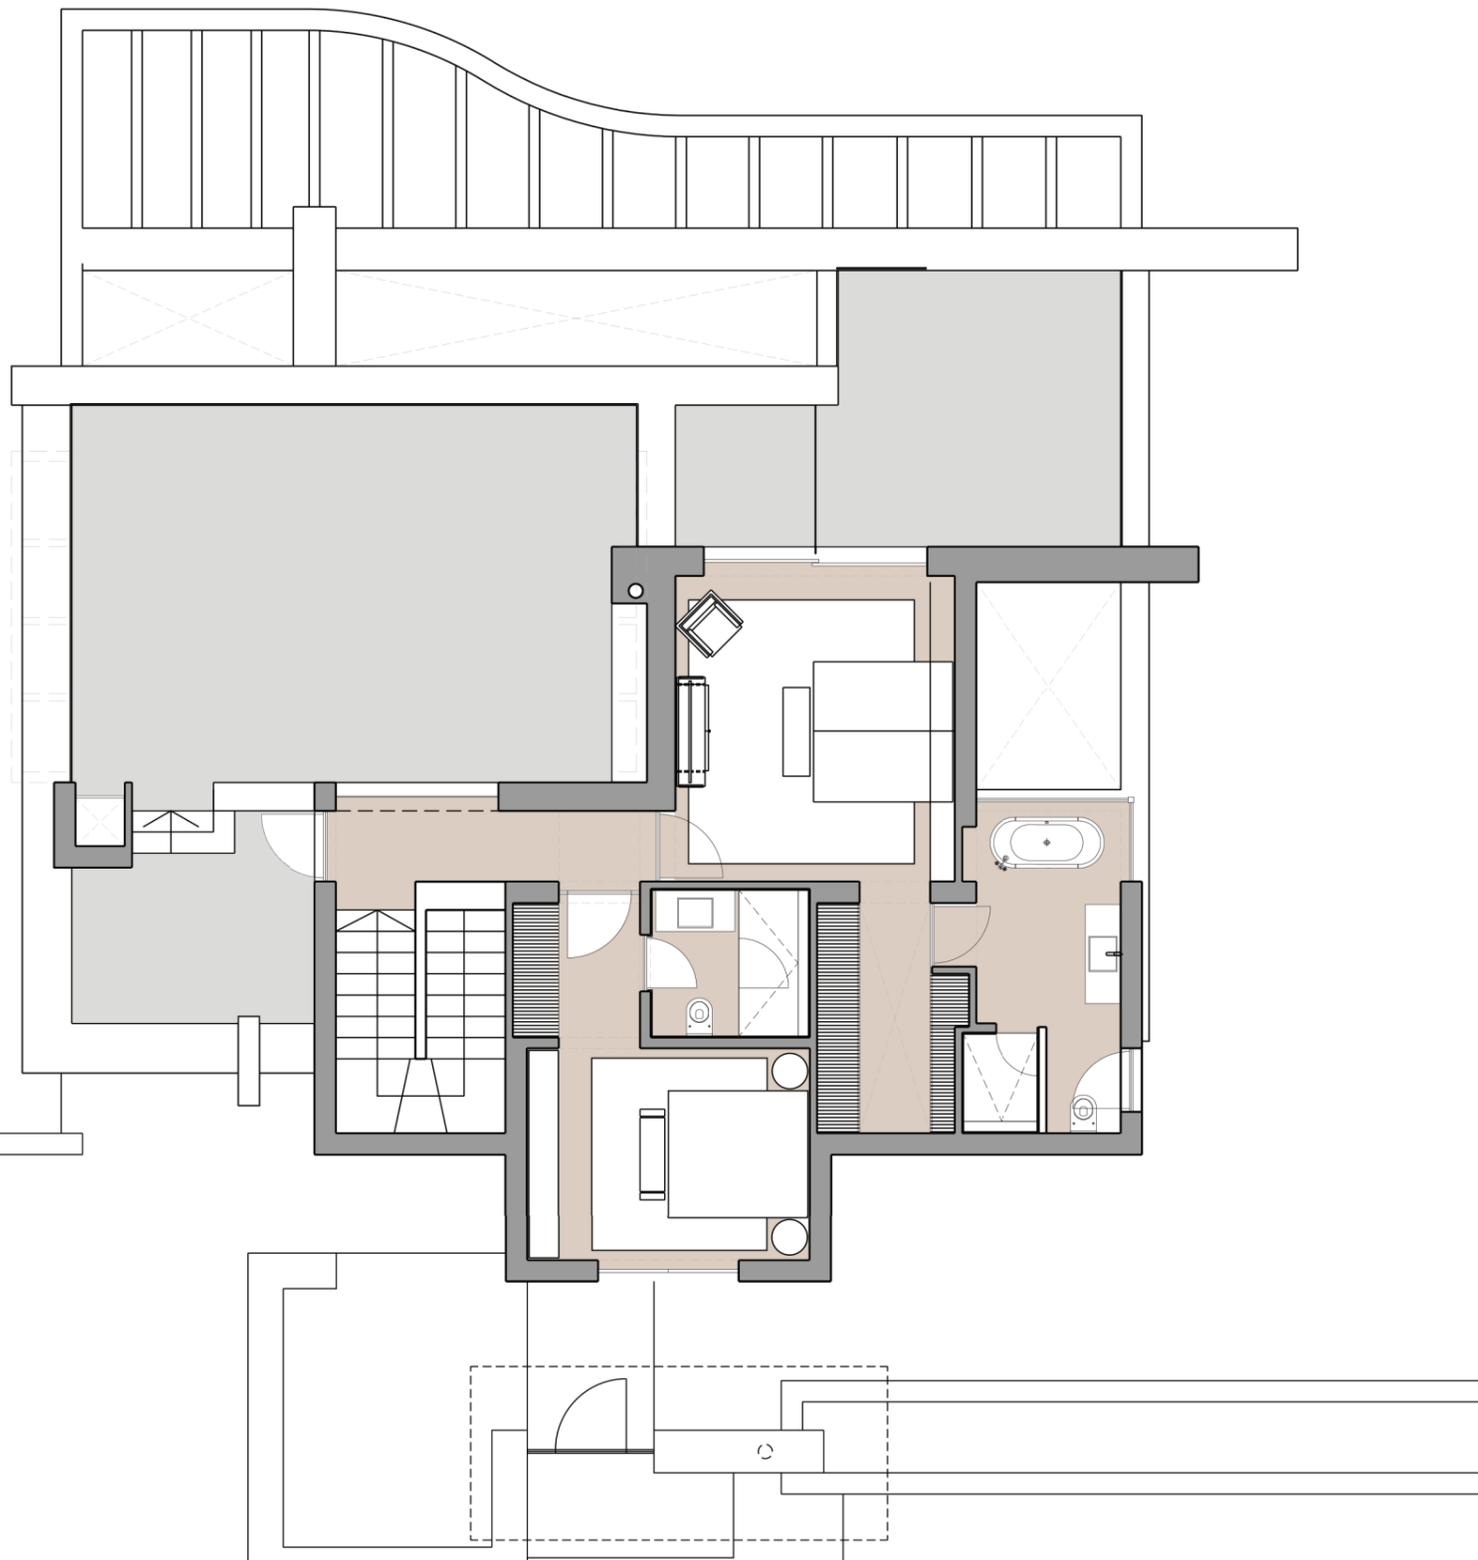

Planta Primera

VIVIENDA D

SUPERFICIE DE PARCELA	808,38
SUPERFICIE CONSTRUIDA SOBRE RASANTE	240,24
SUPERFICIE SOTANO	180,57
SUPERFICIE CONSTRUIDA TOTAL	420,81
PISCINA	69,00
PARKING	34,73