



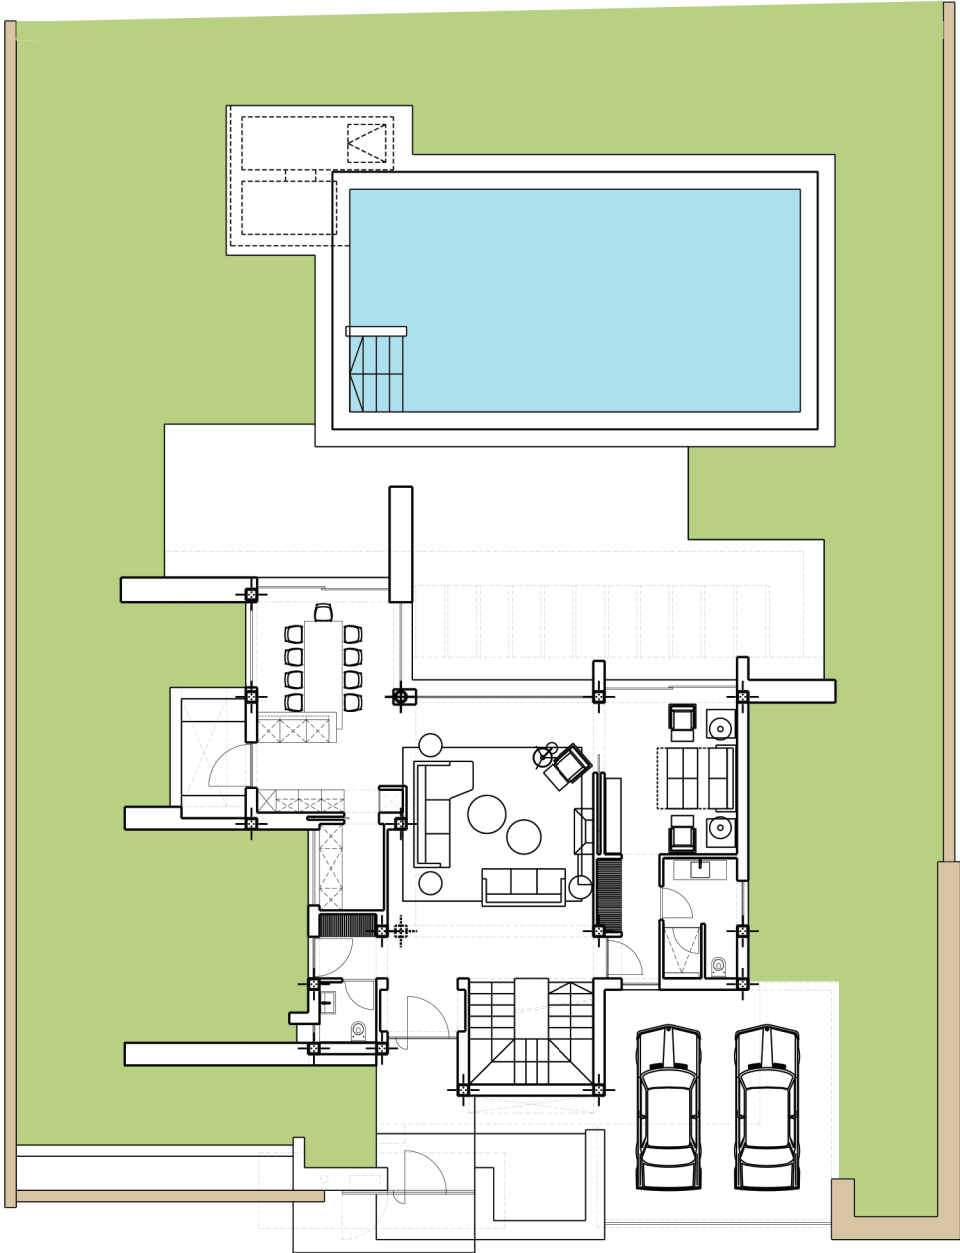


VIVIENDA E

	M2
SUPERFICIE DE PARCELA	806,94
SUPERFICIE CONSTRUIDA SOBRE RASANTE	230,78
SUPERFICIE SOTANO	174,53
SUPERFICIE CONSTRUIDA TOTAL	405,31
PISCINA	72,00
PARKING	36,45

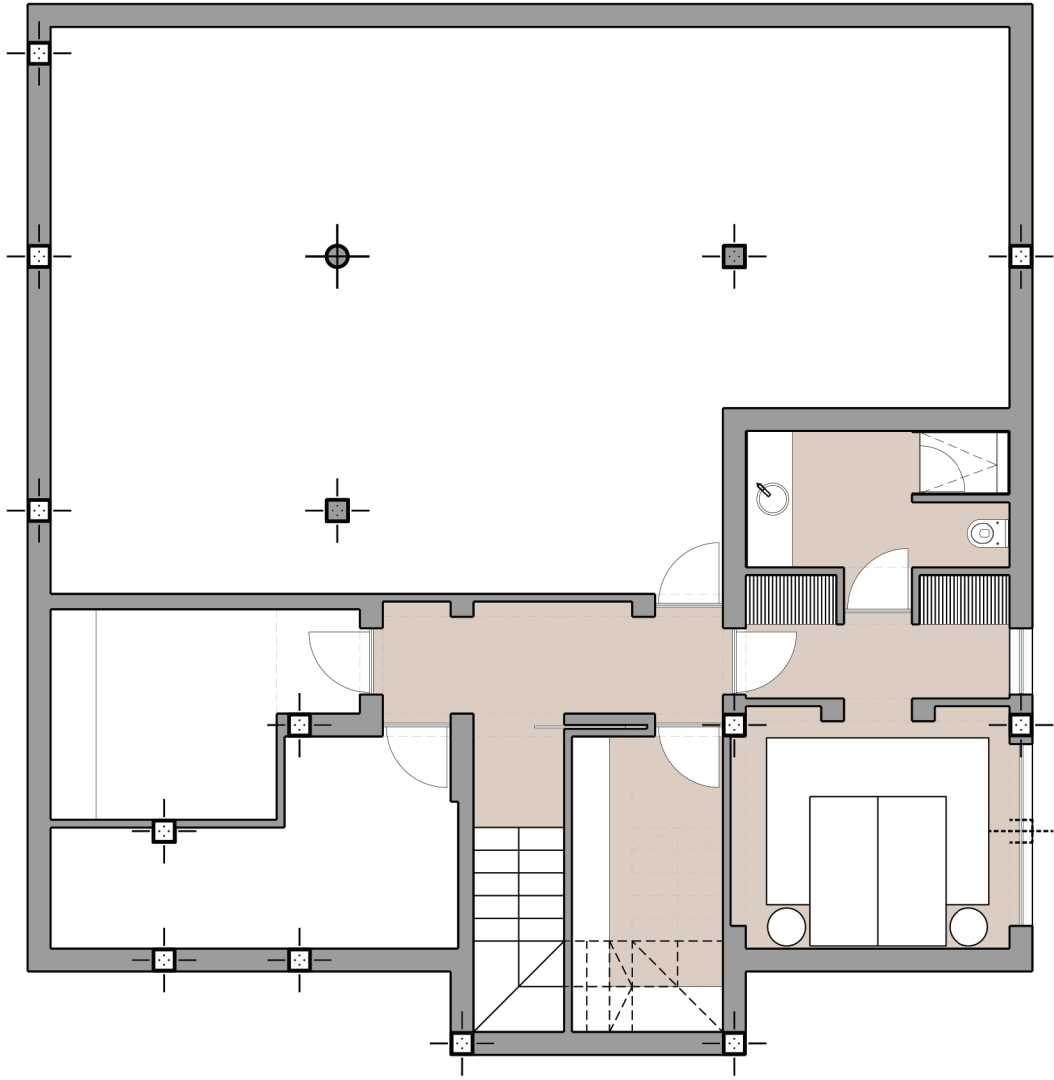


VIVIENDA E

	M2
SUPERFICIE DE PARCELA	806,94
SUPERFICIE CONSTRUIDA SOBRE RASANTE	230,78
SUPERFICIE SOTANO	174,53
SUPERFICIE CONSTRUIDA TOTAL	405,31
PISCINA	72,00
PARKING	36,45

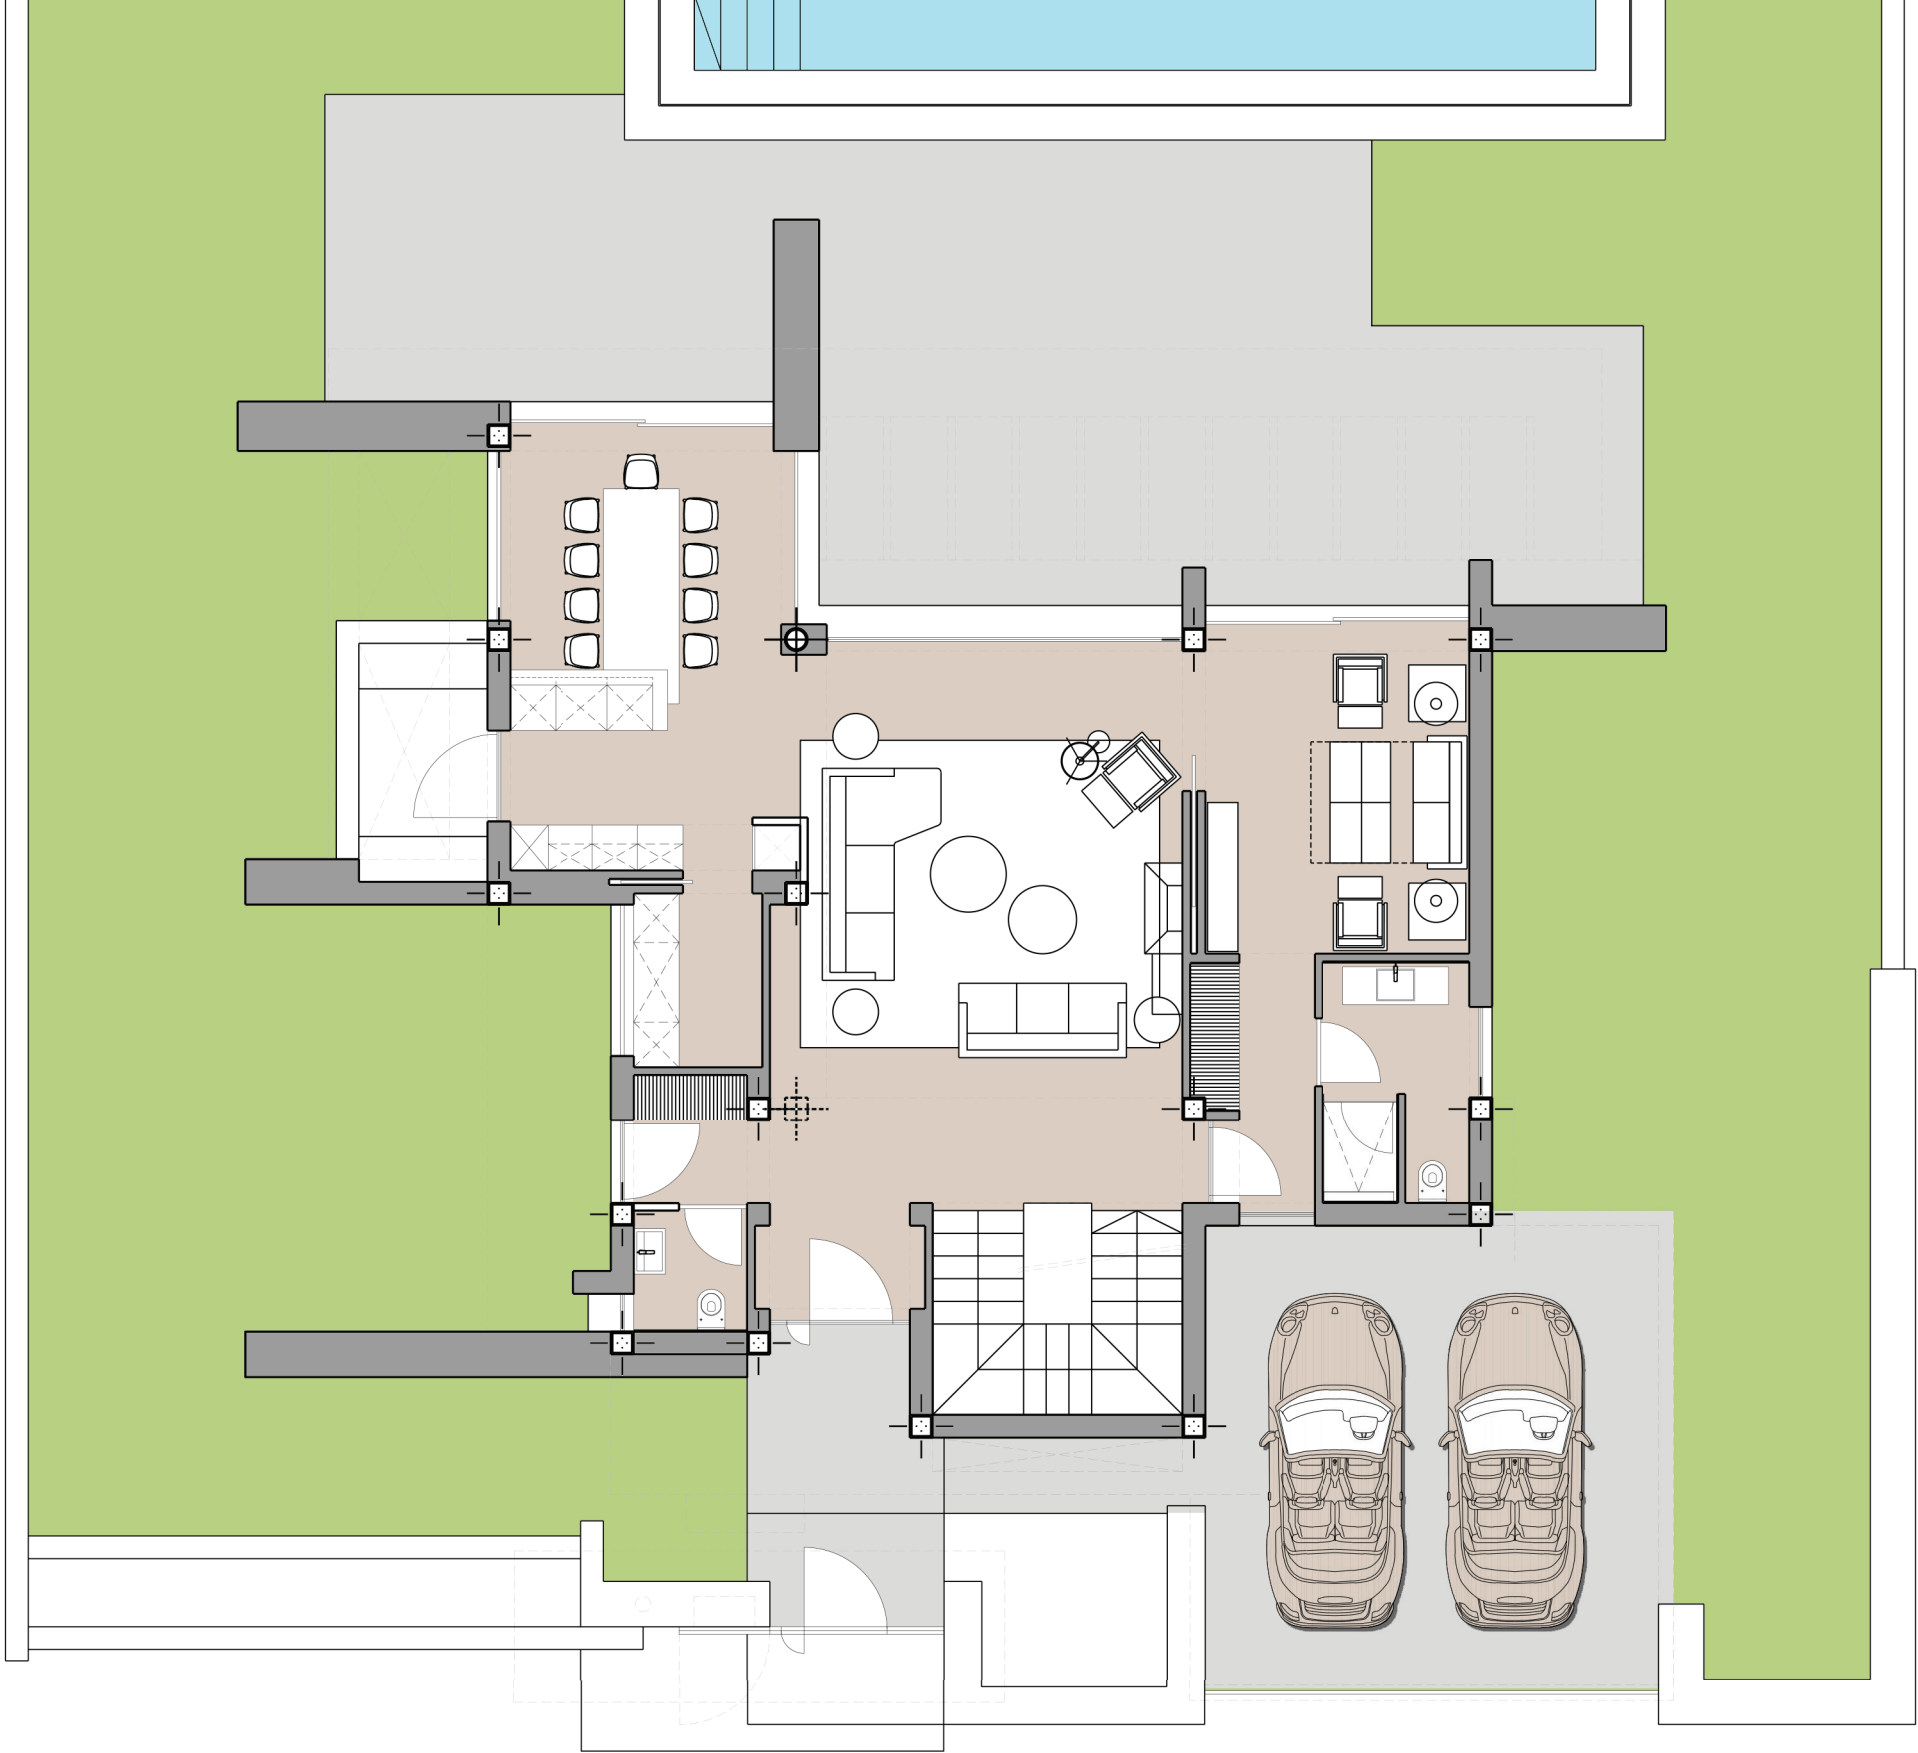

VIVIENDA E

	M2
SUPERFICIE DE PARCELA	806,94
SUPERFICIE CONSTRUIDA SOBRE RASANTE	230,78
SUPERFICIE SOTANO	174,53
SUPERFICIE CONSTRUIDA TOTAL	405,31
PISCINA	72,00
PARKING	36,45

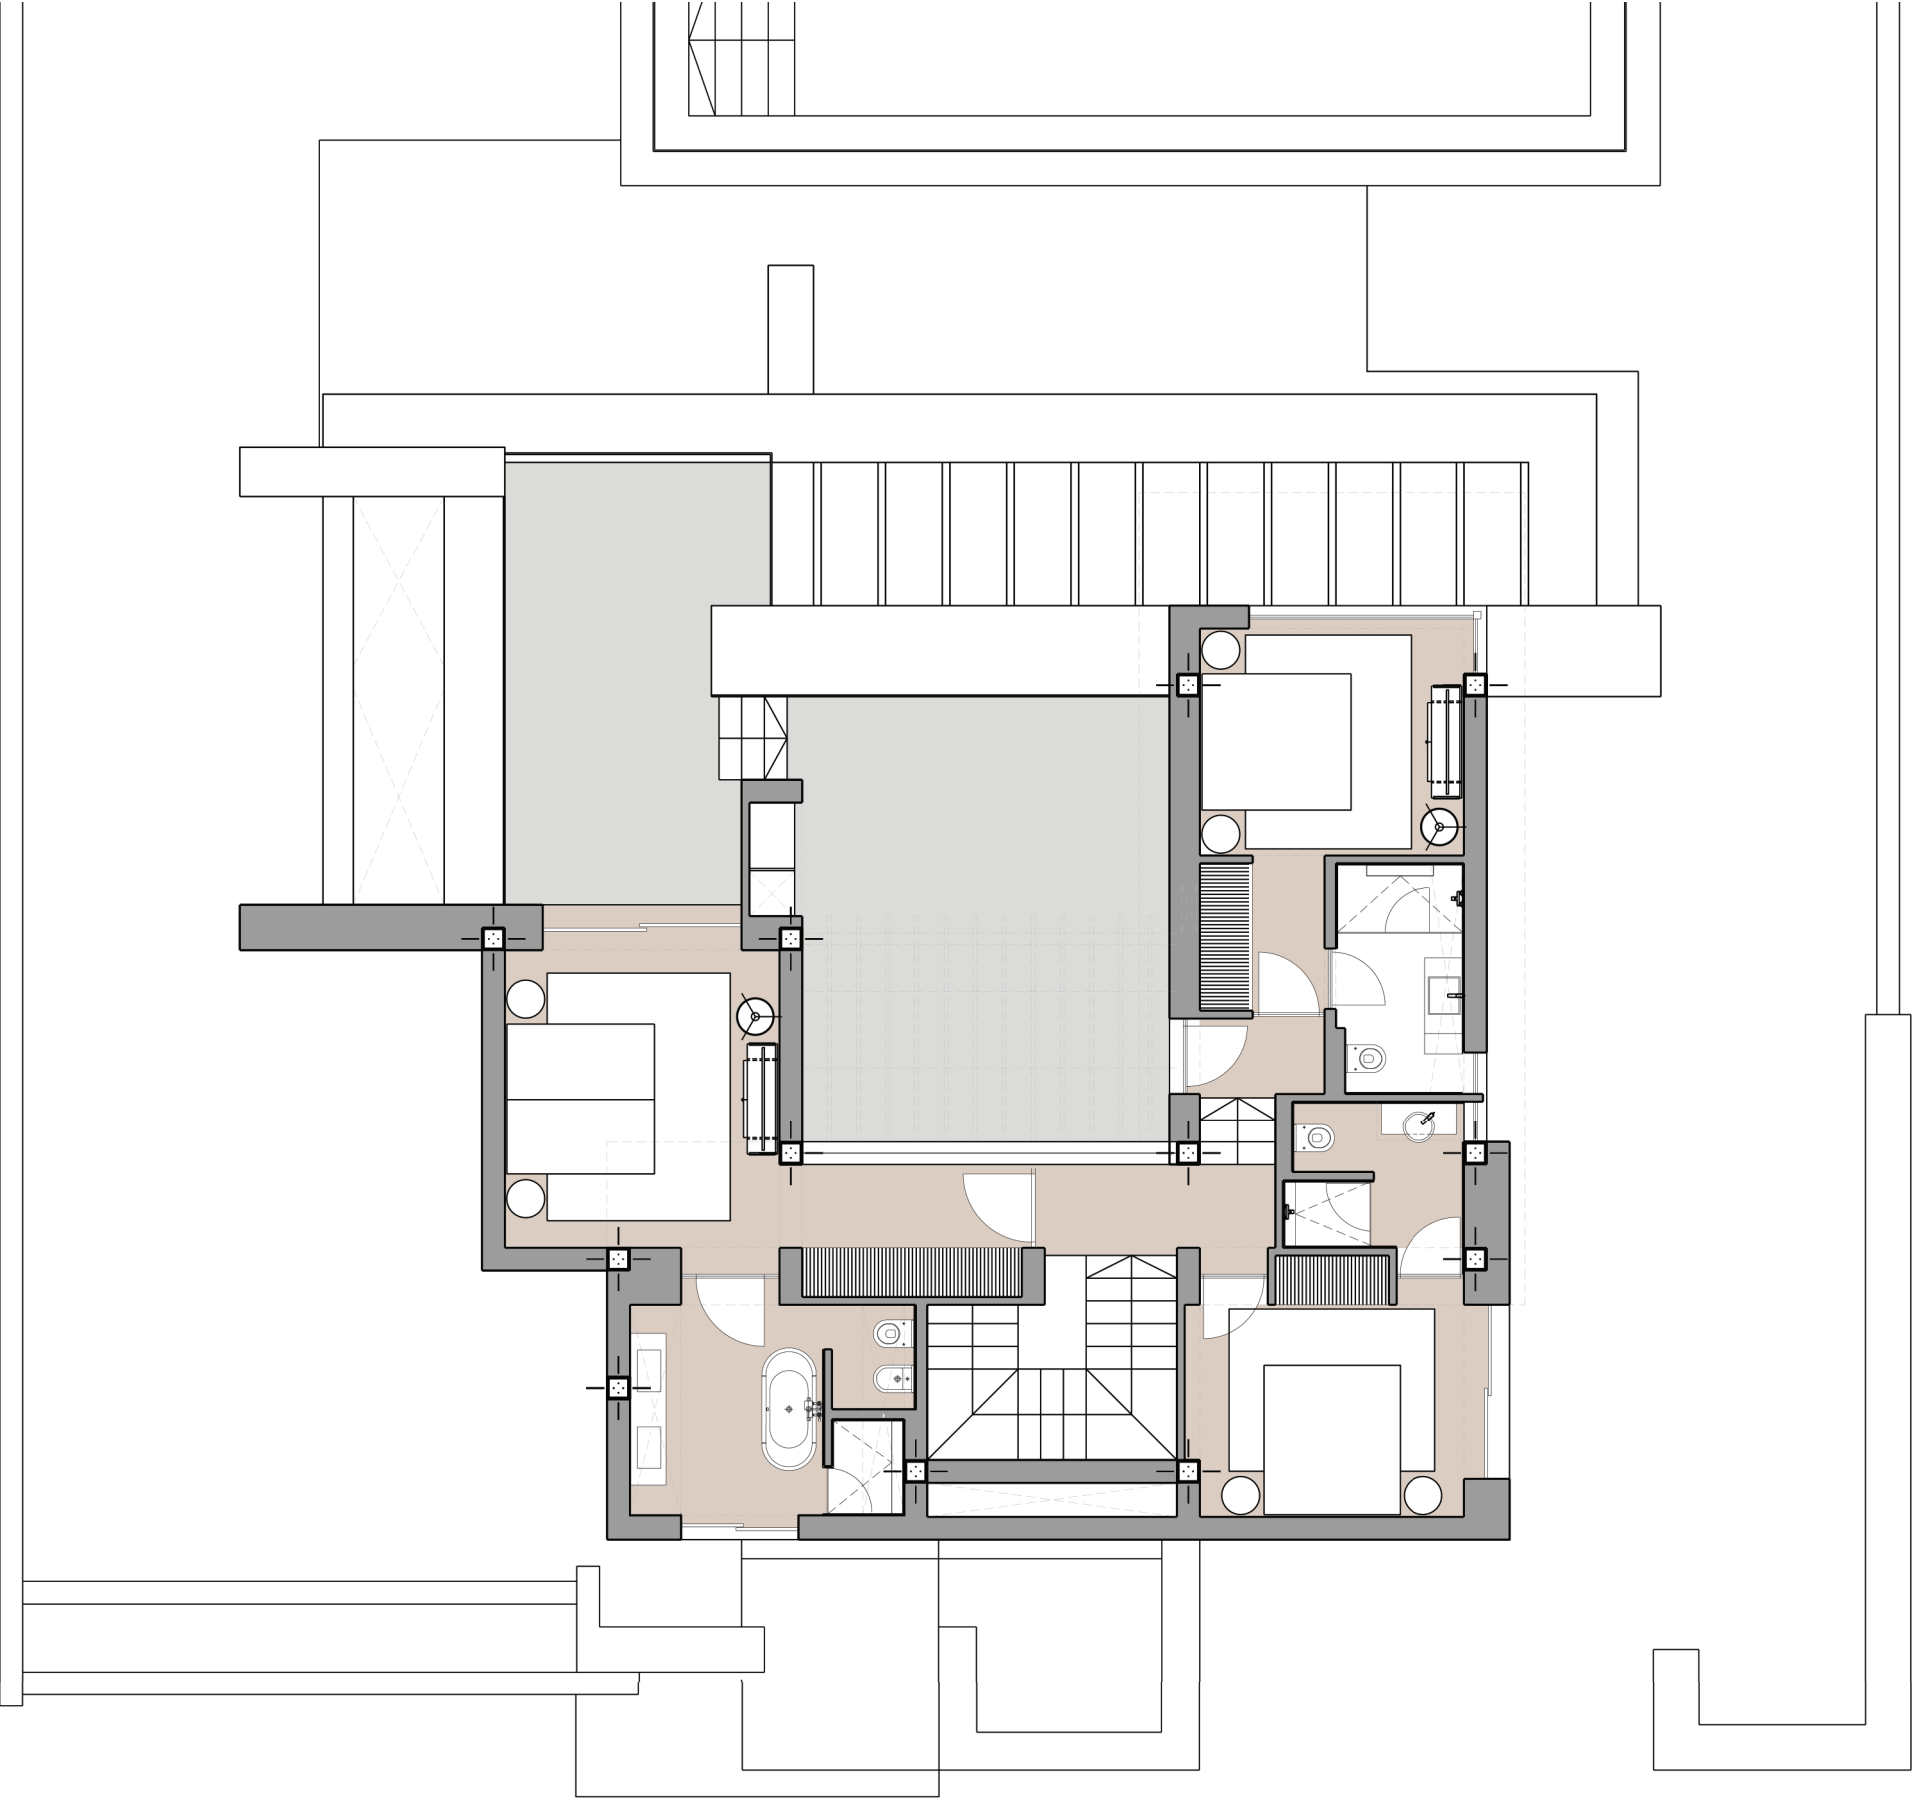

VIVIENDA E

	M2
SUPERFICIE DE PARCELA	806,94
SUPERFICIE CONSTRUIDA SOBRE RASANTE	230,78
SUPERFICIE SOTANO	174,53
SUPERFICIE CONSTRUIDA TOTAL	405,31
PISCINA	72,00
PARKING	36,45