



VIVIENDA F

	M2
SUPERFICIE DE PARCELA	805,55
SUPERFICIE CONSTRUIDA SOBRE RASANTE	239,32
SUPERFICIE SOTANO	154,59
SUPERFICIE CONSTRUIDA TOTAL	393,91
PISCINA	70,00
PARKING	36,00

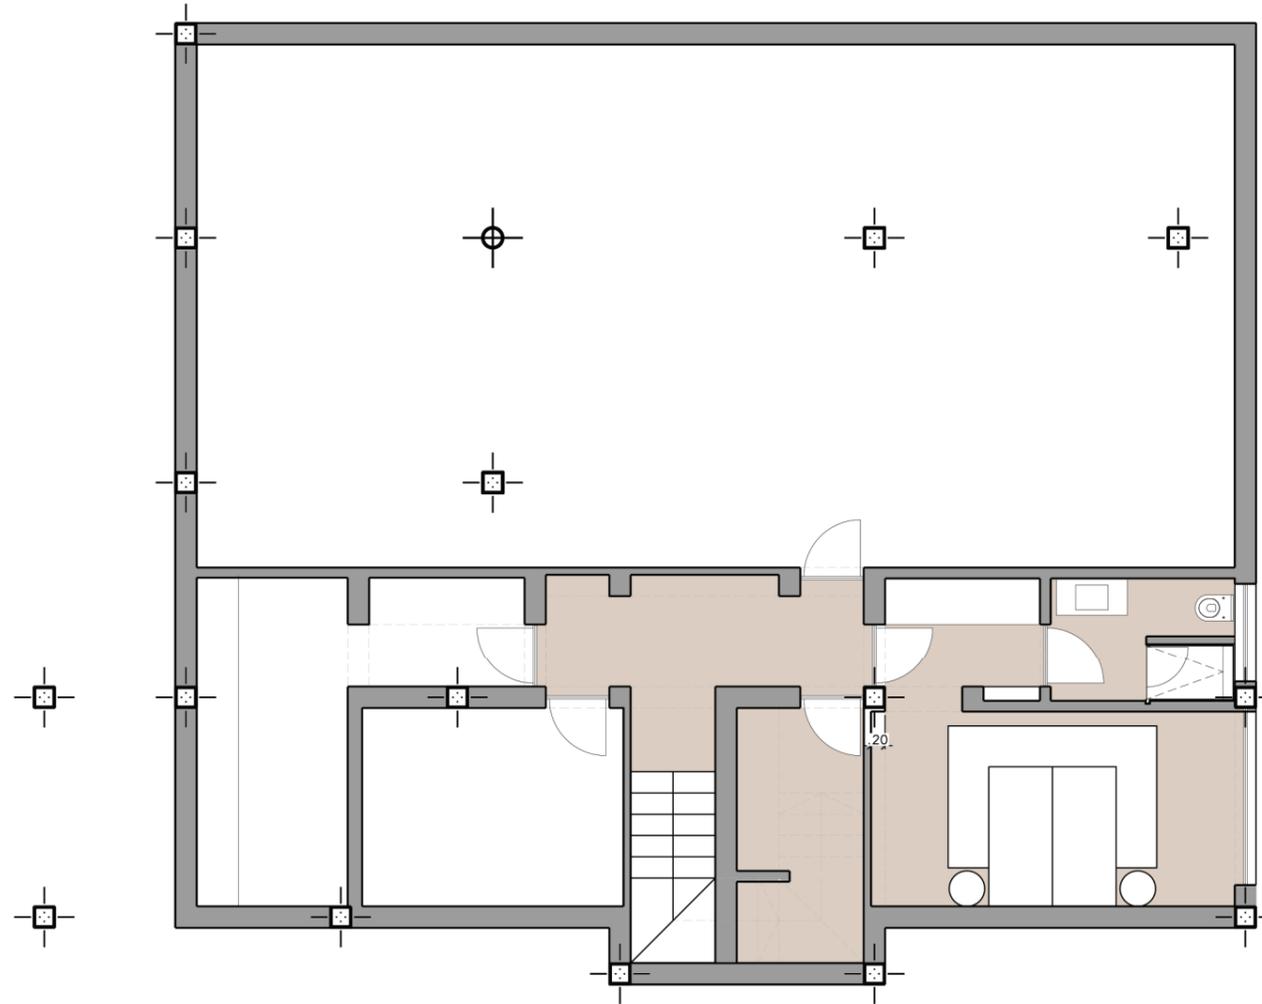


VIVIENDA F

	M2
SUPERFICIE DE PARCELA	805,55
SUPERFICIE CONSTRUIDA SOBRE RASANTE	239,32
SUPERFICIE SOTANO	154,59
SUPERFICIE CONSTRUIDA TOTAL	393,91
PISCINA	70,00
PARKING	36,00

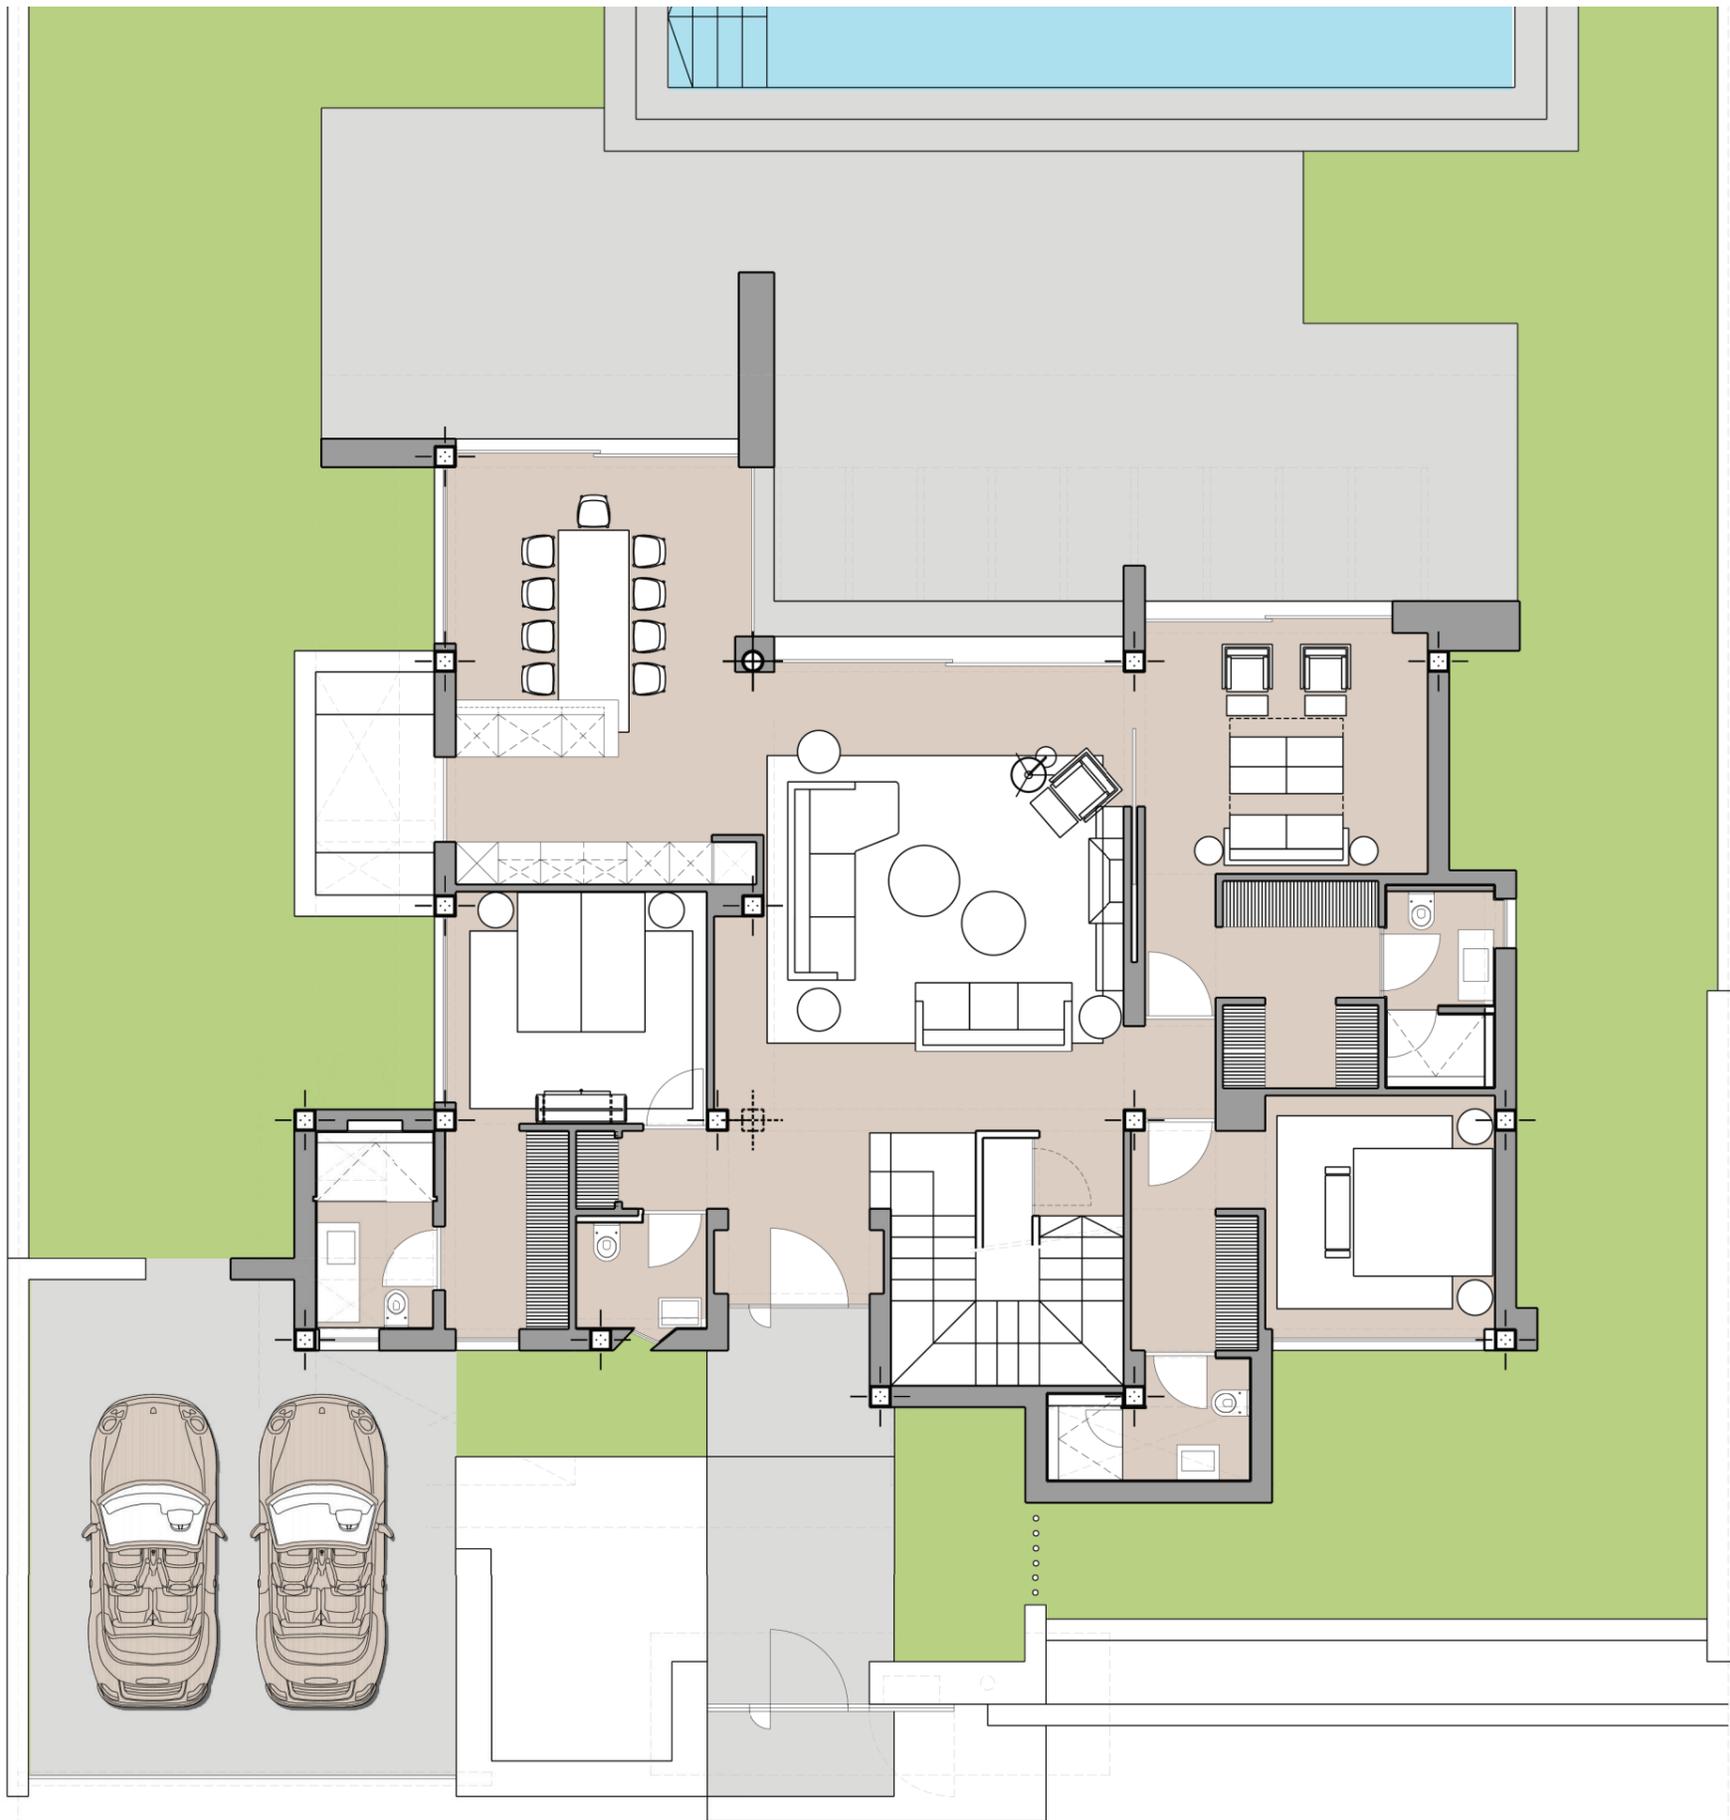

VIVIENDA F

	M2
SUPERFICIE DE PARCELA	805,55
SUPERFICIE CONSTRUIDA SOBRE RASANTE	239,32
SUPERFICIE SOTANO	154,59
SUPERFICIE CONSTRUIDA TOTAL	393,91
PISCINA	70,00
PARKING	36,00

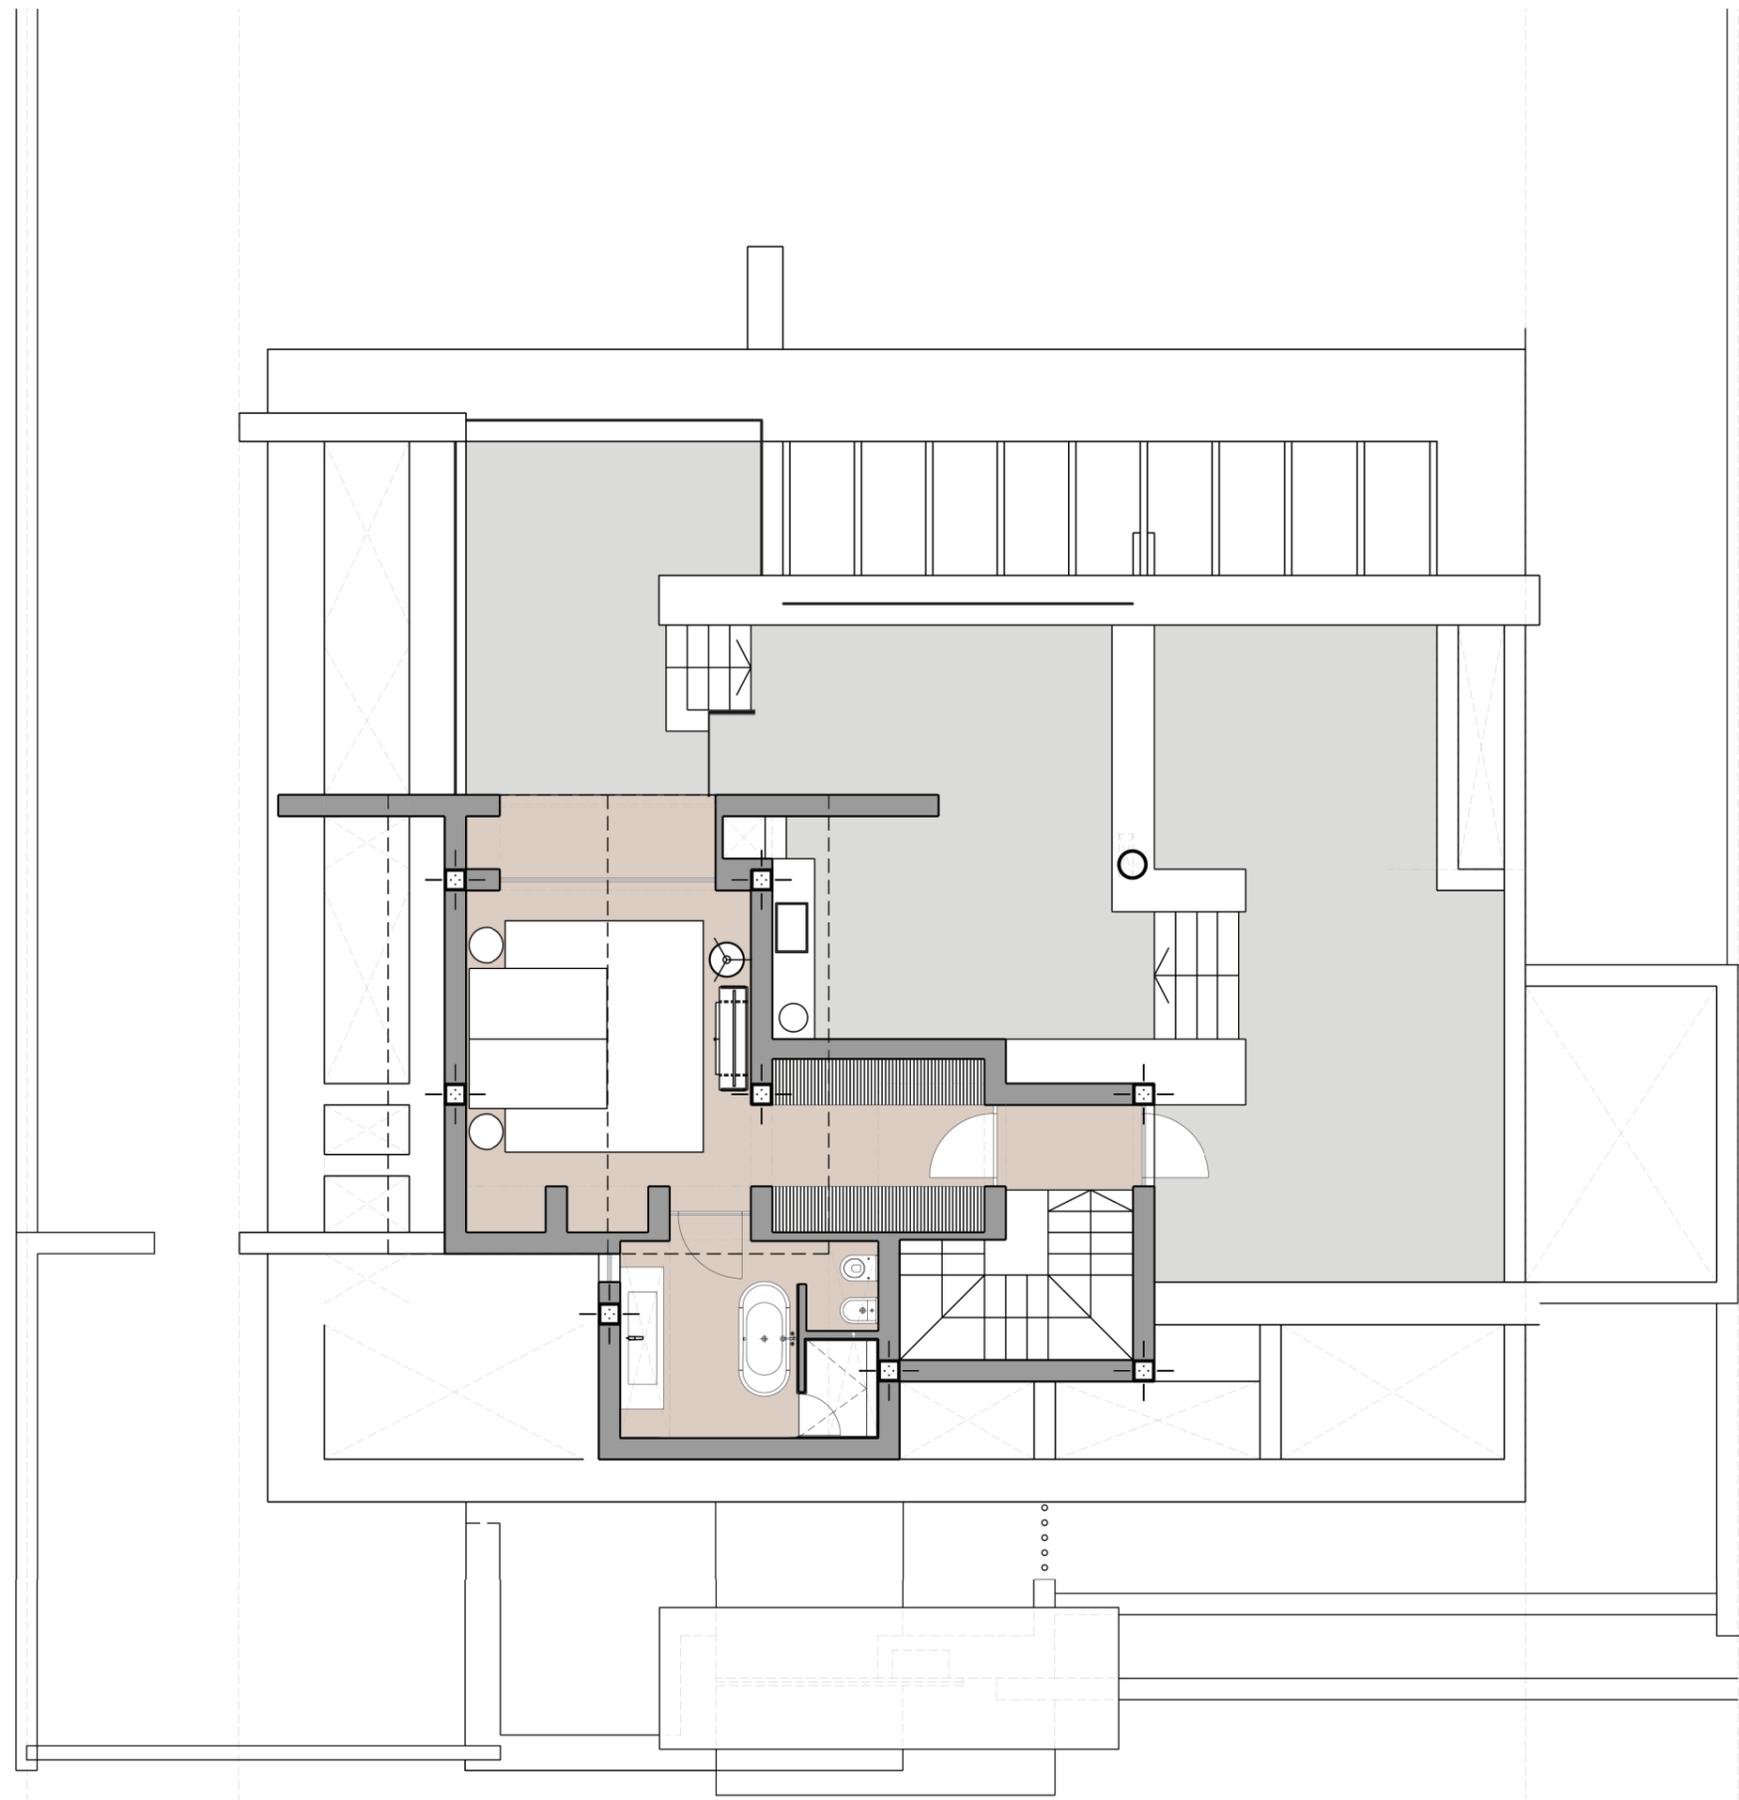

Planta Primera

VIVIENDA F

	M2
SUPERFICIE DE PARCELA	805,55
SUPERFICIE CONSTRUIDA SOBRE RASANTE	239,32
SUPERFICIE SOTANO	154,59
SUPERFICIE CONSTRUIDA TOTAL	393,91
PISCINA	70,00
PARKING	36,00