



VIVIENDA G

| | M2 |
|-------------------------------------|---------------|
| SUPERFICIE DE PARCELA | 862,50 |
| SUPERFICIE CONSTRUIDA SOBRE RASANTE | 255,65 |
| SUPERFICIE SOTANO | 176,65 |
| SUPERFICIE CONSTRUIDA TOTAL | 432,30 |
| PISCINA | 71,60 |
| PARKING | 43,10 |

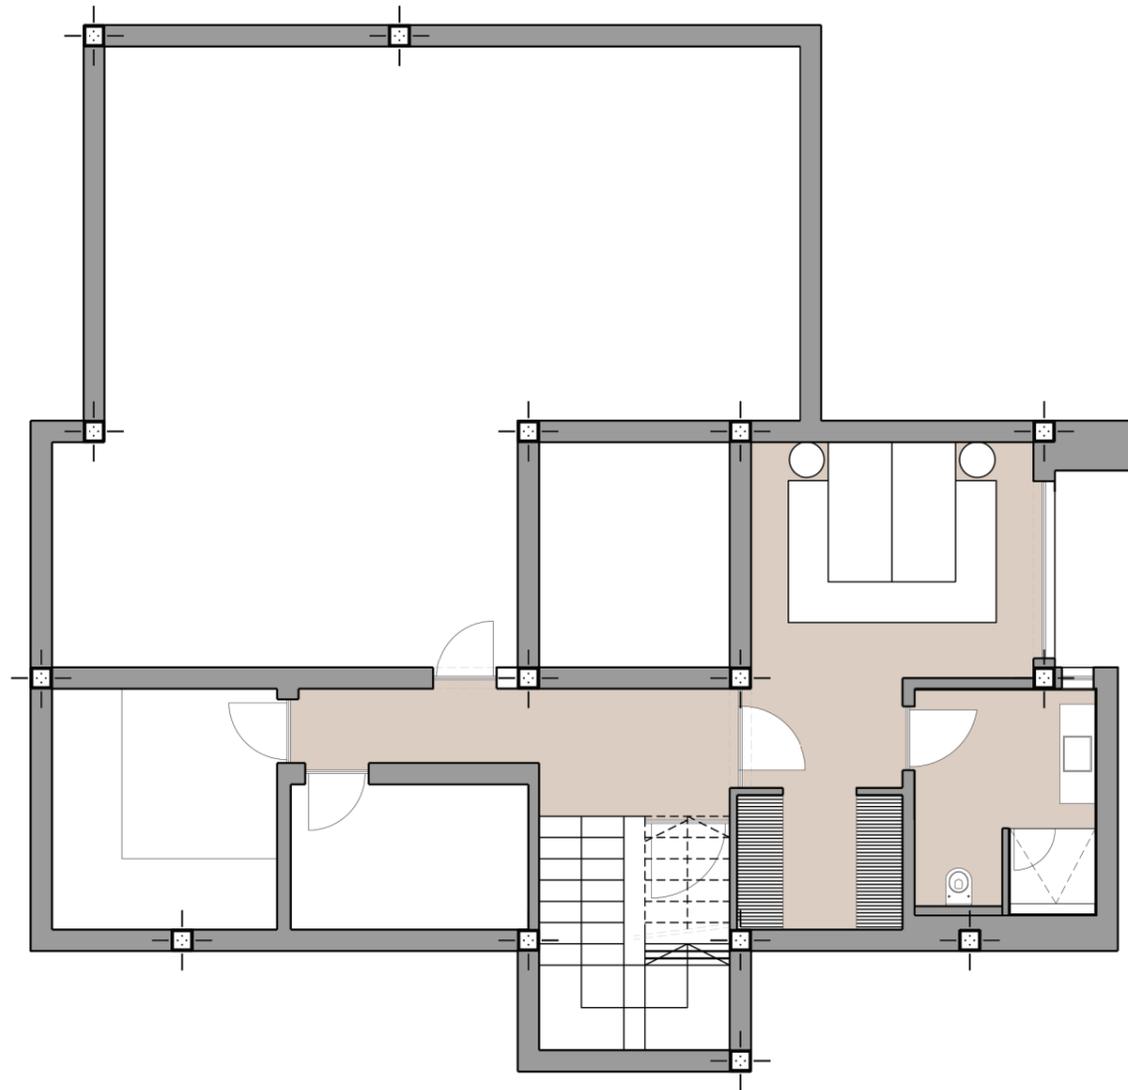

VIVIENDA G


| | M2 |
|-------------------------------------|---------------|
| SUPERFICIE DE PARCELA | 862,50 |
| SUPERFICIE CONSTRUIDA SOBRE RASANTE | 255,65 |
| SUPERFICIE SOTANO | 176,65 |
| SUPERFICIE CONSTRUIDA TOTAL | 432,30 |
| PISCINA | 71,60 |
| PARKING | 43,10 |

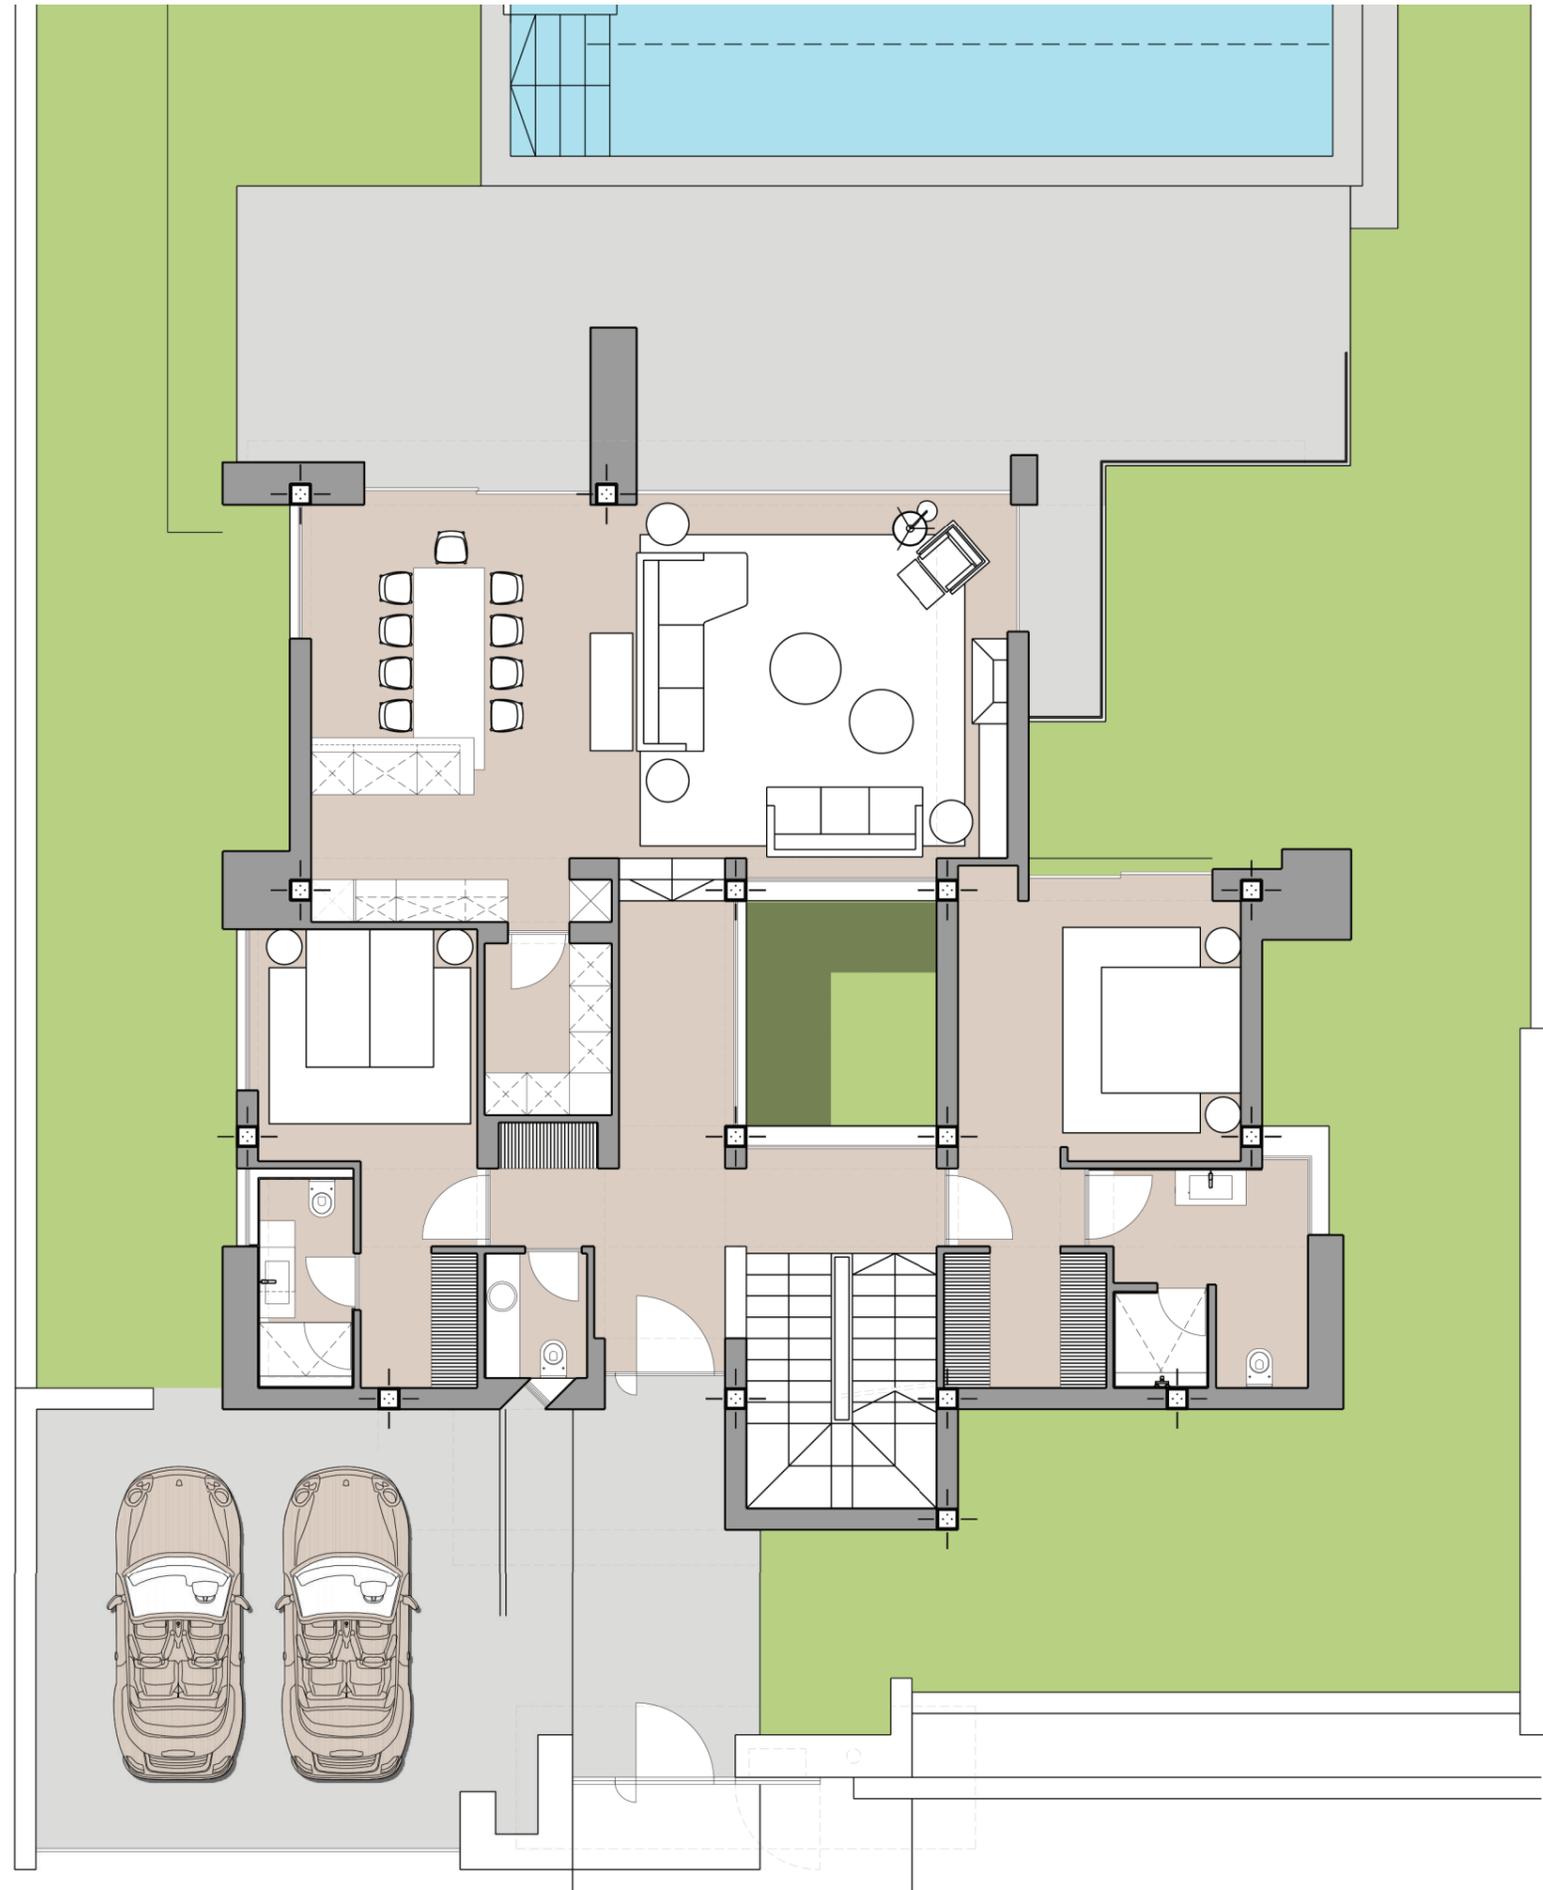

Planta Baja

VIVIENDA G

| | M2 |
|-------------------------------------|---------------|
| SUPERFICIE DE PARCELA | 862,50 |
| SUPERFICIE CONSTRUIDA SOBRE RASANTE | 255,65 |
| SUPERFICIE SOTANO | 176,65 |
| SUPERFICIE CONSTRUIDA TOTAL | 432,30 |
| PISCINA | 71,60 |
| PARKING | 43,10 |

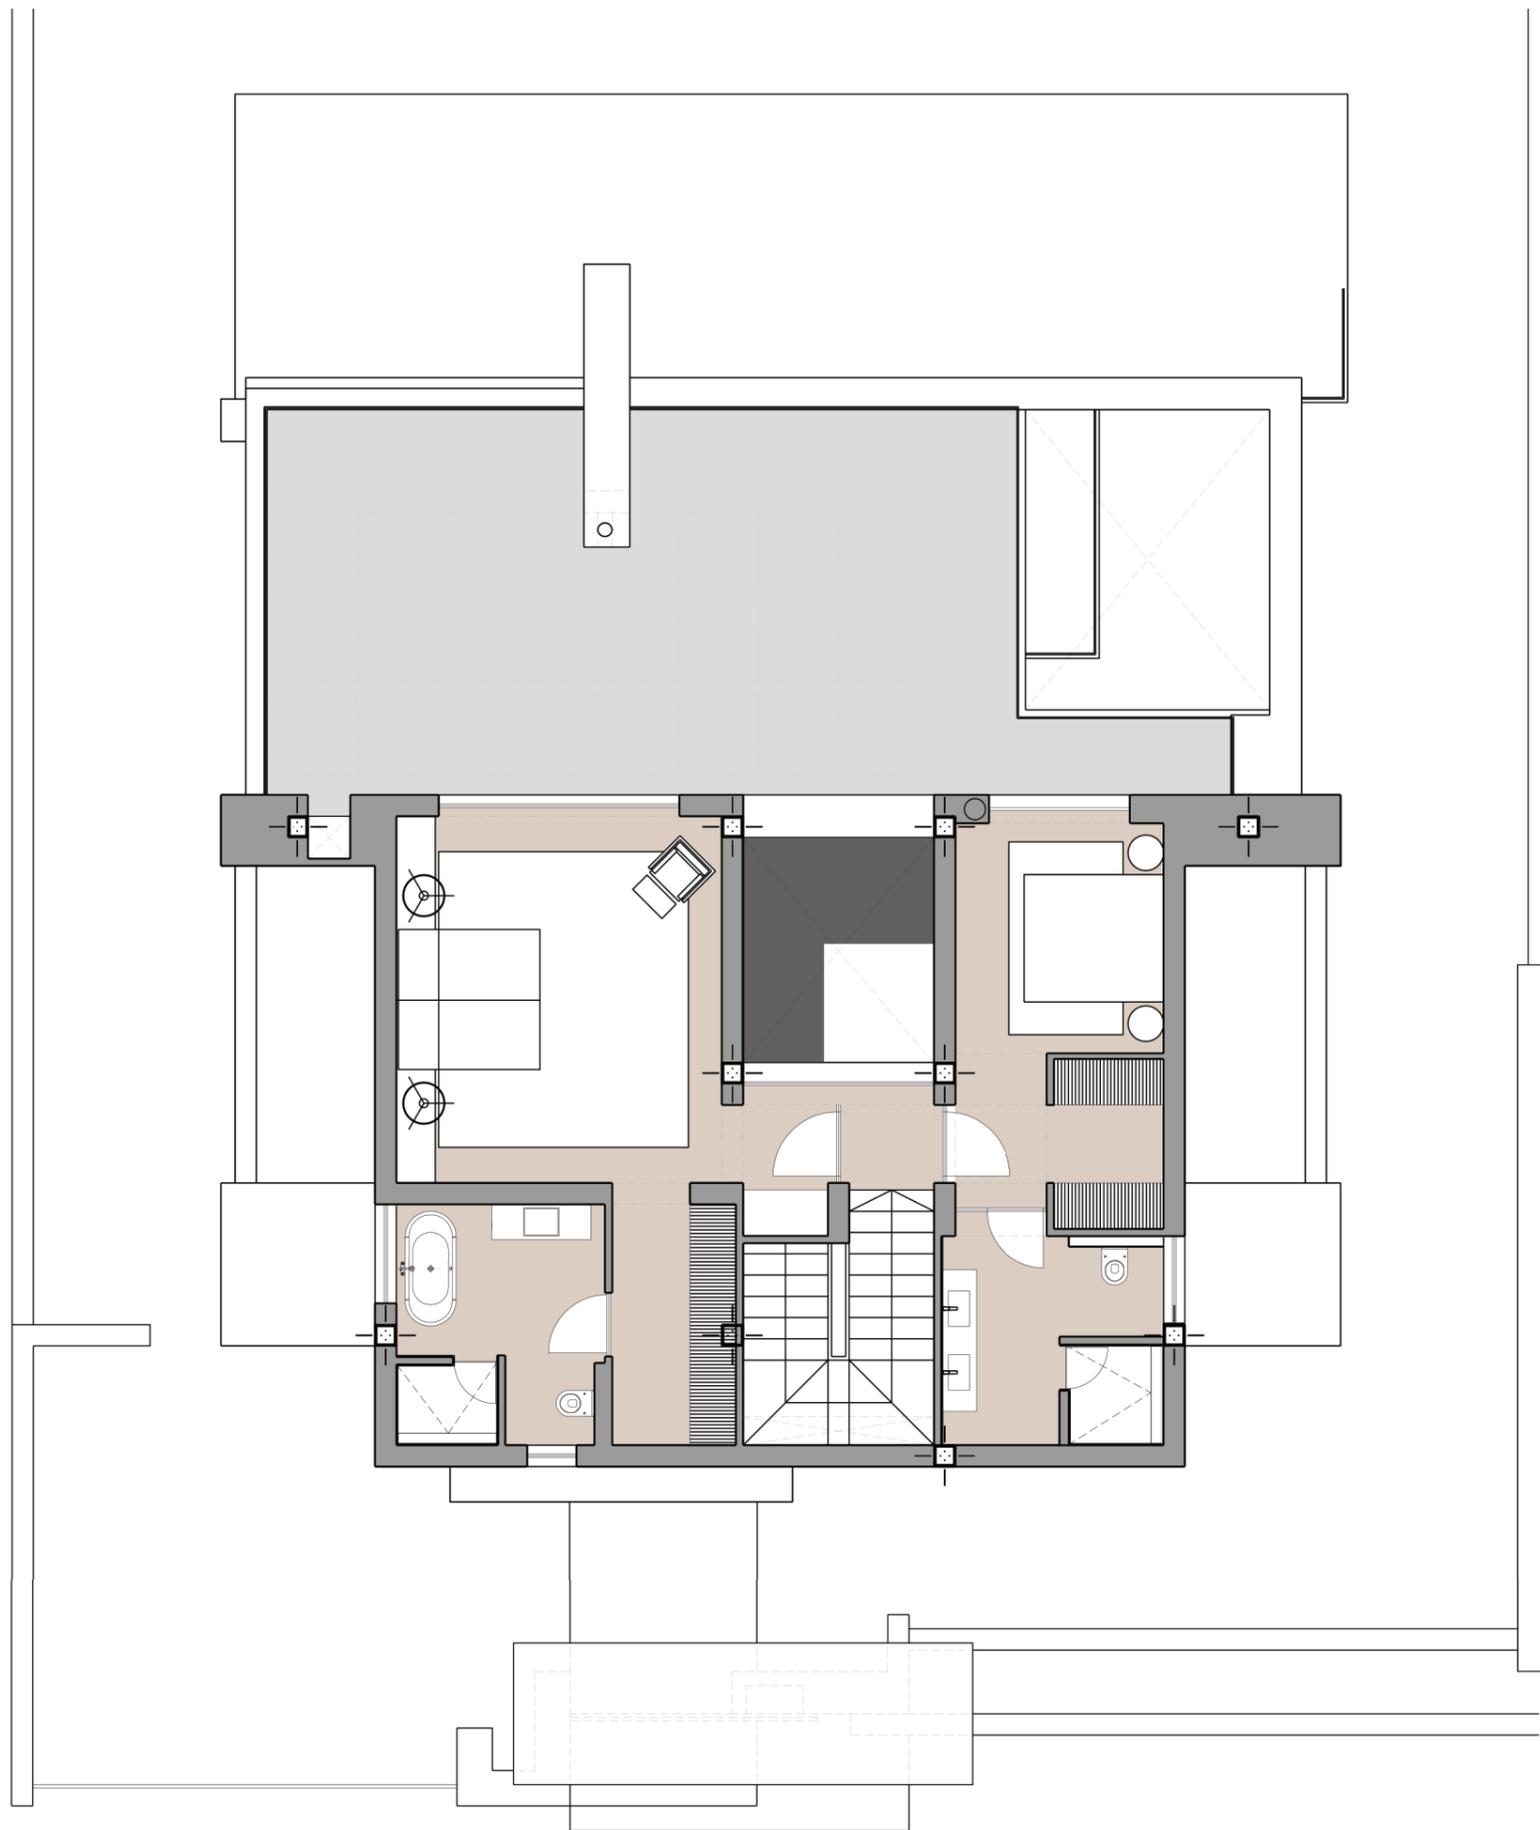

Planta Primera

VIVIENDA G

| | M2 |
|-------------------------------------|---------------|
| SUPERFICIE DE PARCELA | 862,50 |
| SUPERFICIE CONSTRUIDA SOBRE RASANTE | 255,65 |
| SUPERFICIE SOTANO | 176,65 |
| SUPERFICIE CONSTRUIDA TOTAL | 432,30 |
| PISCINA | 71,60 |
| PARKING | 43,10 |