



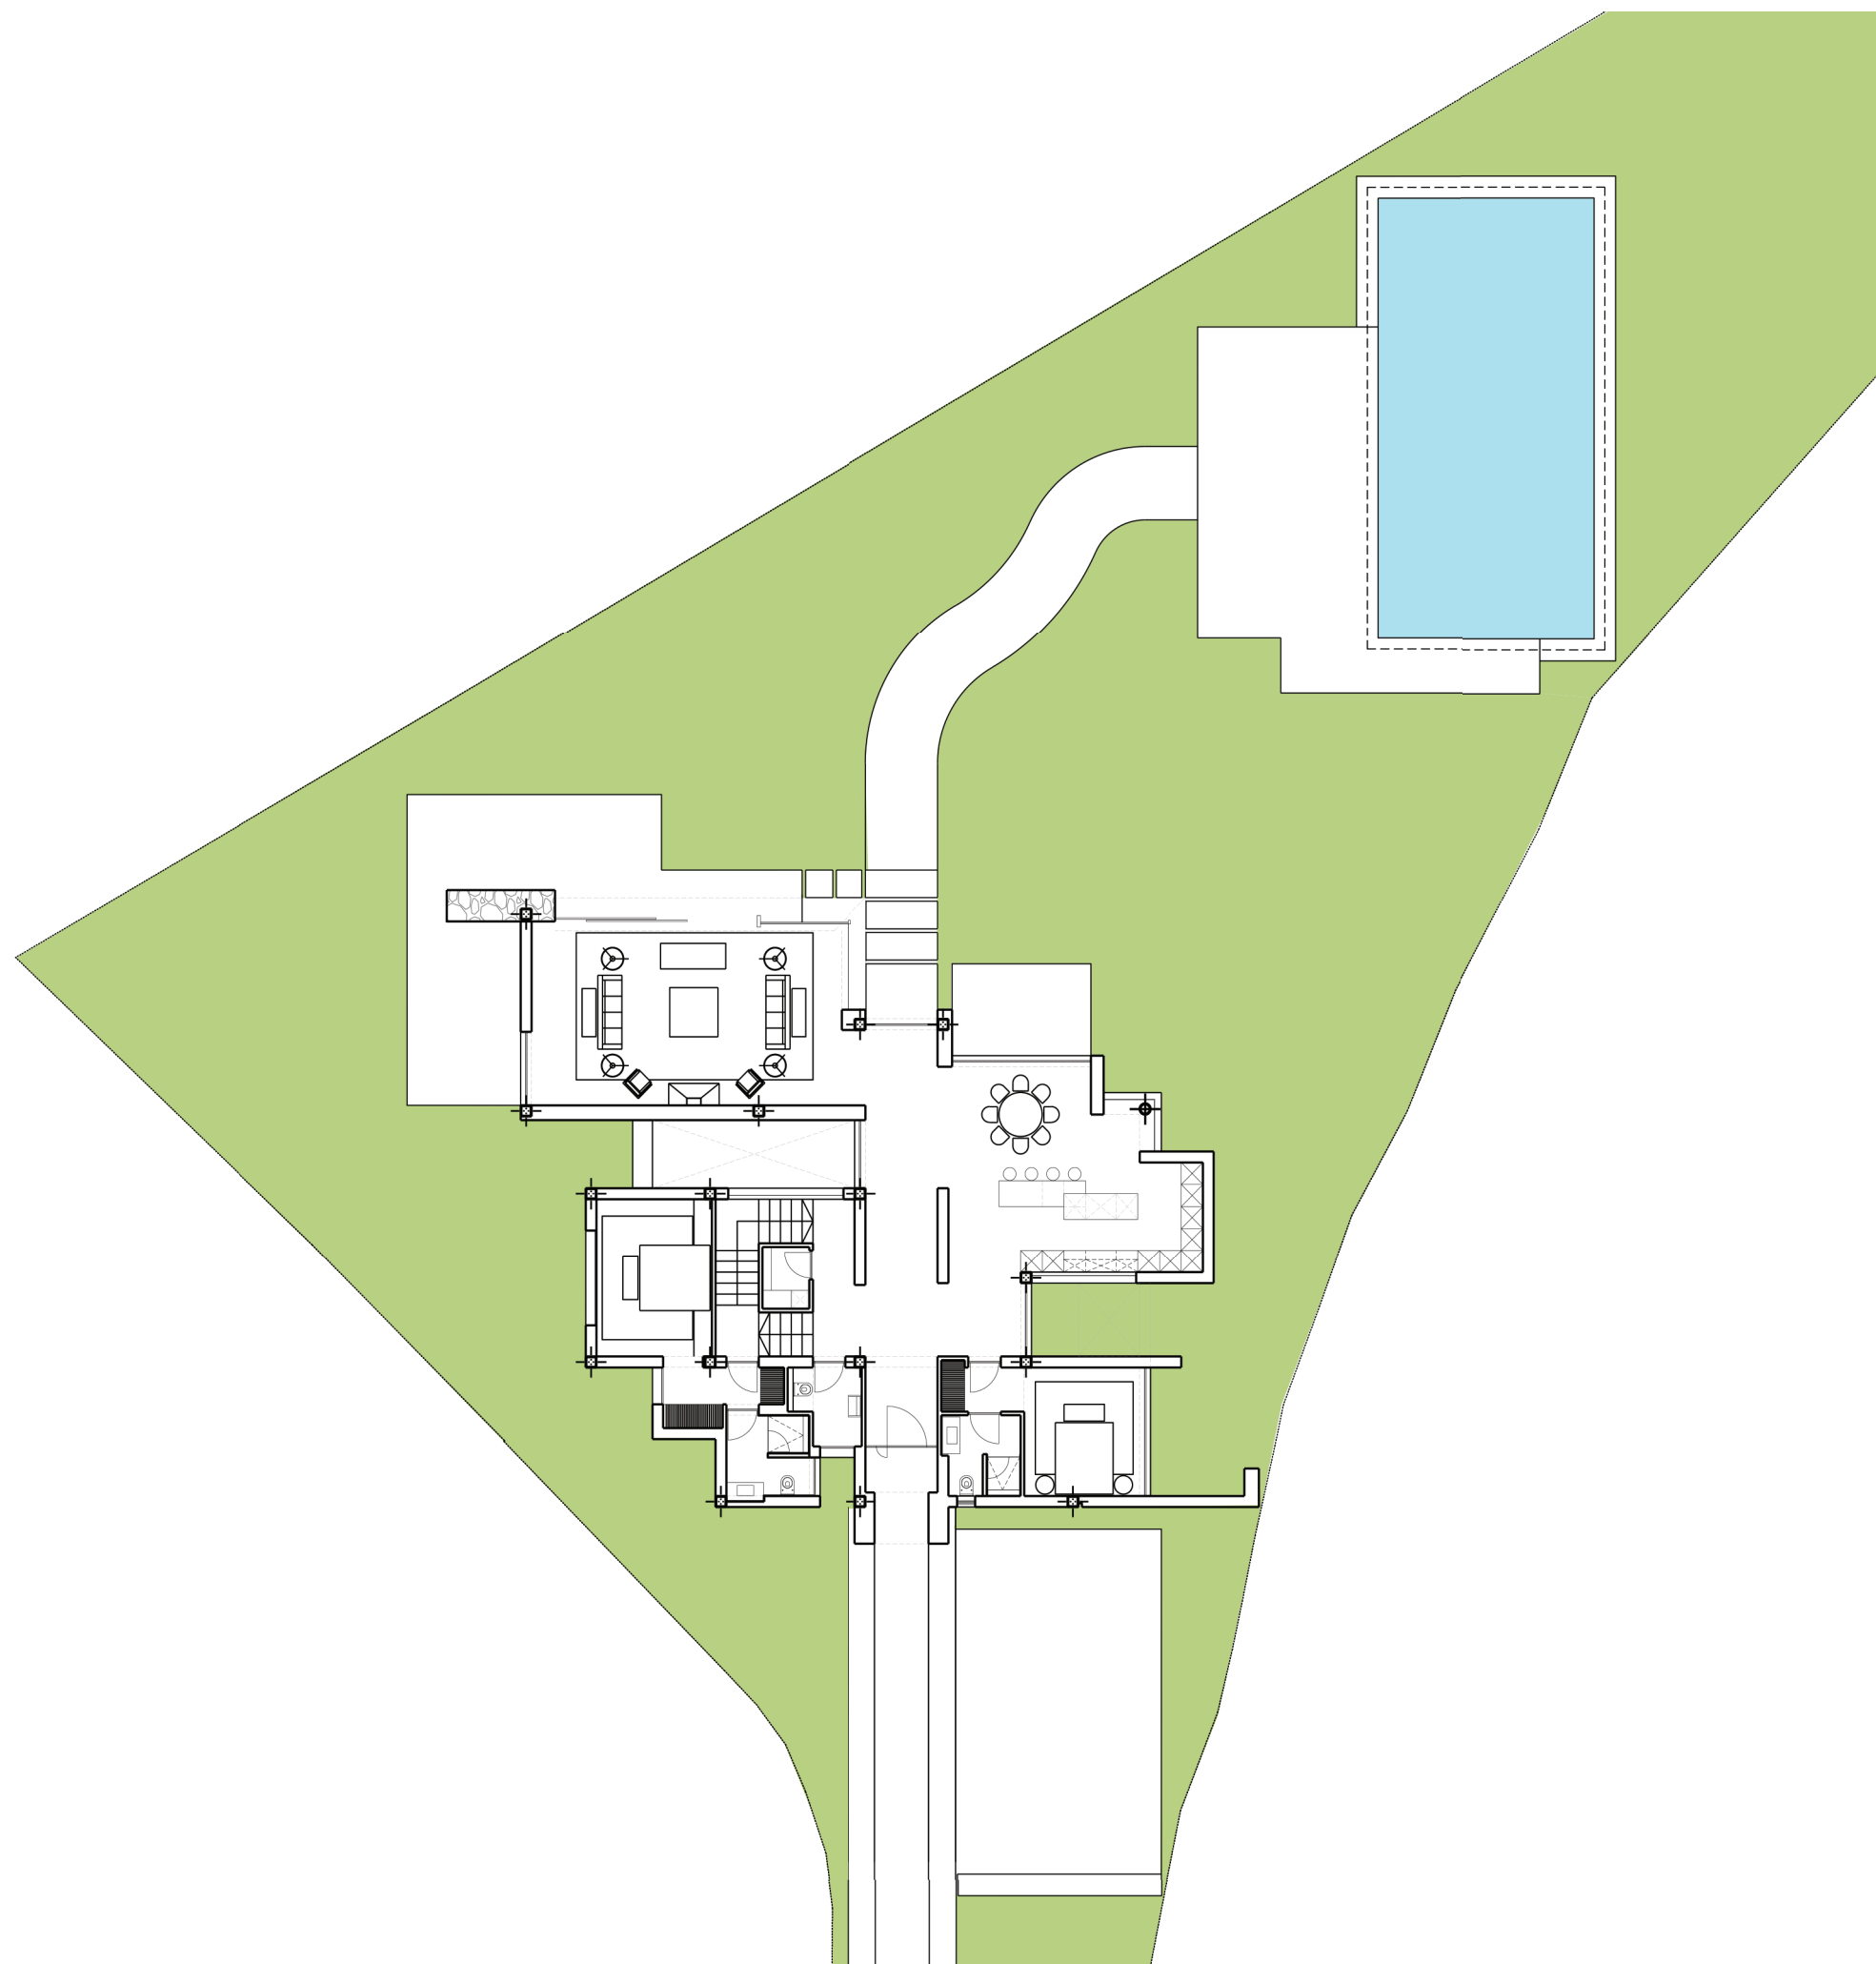


VIVIENDA I

	M2
SUPERFICIE DE PARCELA	1.549,86
SUPERFICIE CONSTRUIDA SOBRE RASANTE	309,65
SUPERFICIE SOTANO	209,64
SUPERFICIE CONSTRUIDA TOTAL	519,29
PISCINA	72,00
PARKING	82,25

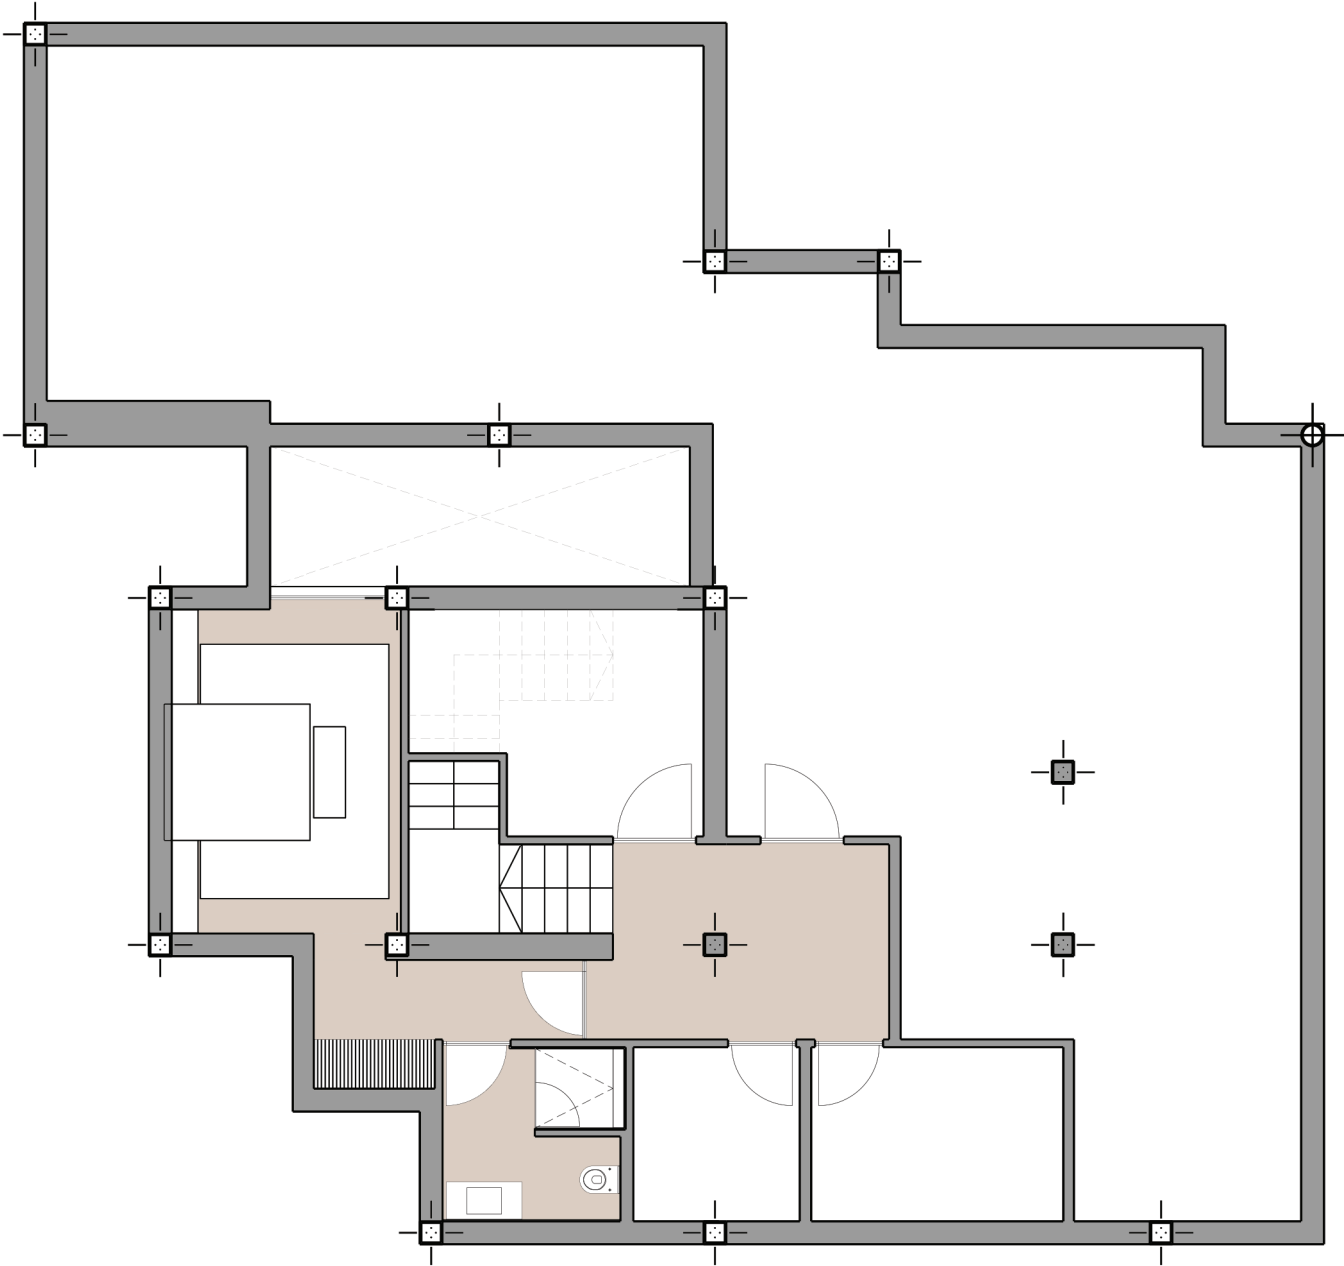

VIVIENDA I


	M2
SUPERFICIE DE PARCELA	1.549,86
SUPERFICIE CONSTRUIDA SOBRE RASANTE	309,65
SUPERFICIE SOTANO	209,64
SUPERFICIE CONSTRUIDA TOTAL	519,29
PISCINA	72,00
PARKING	82,25

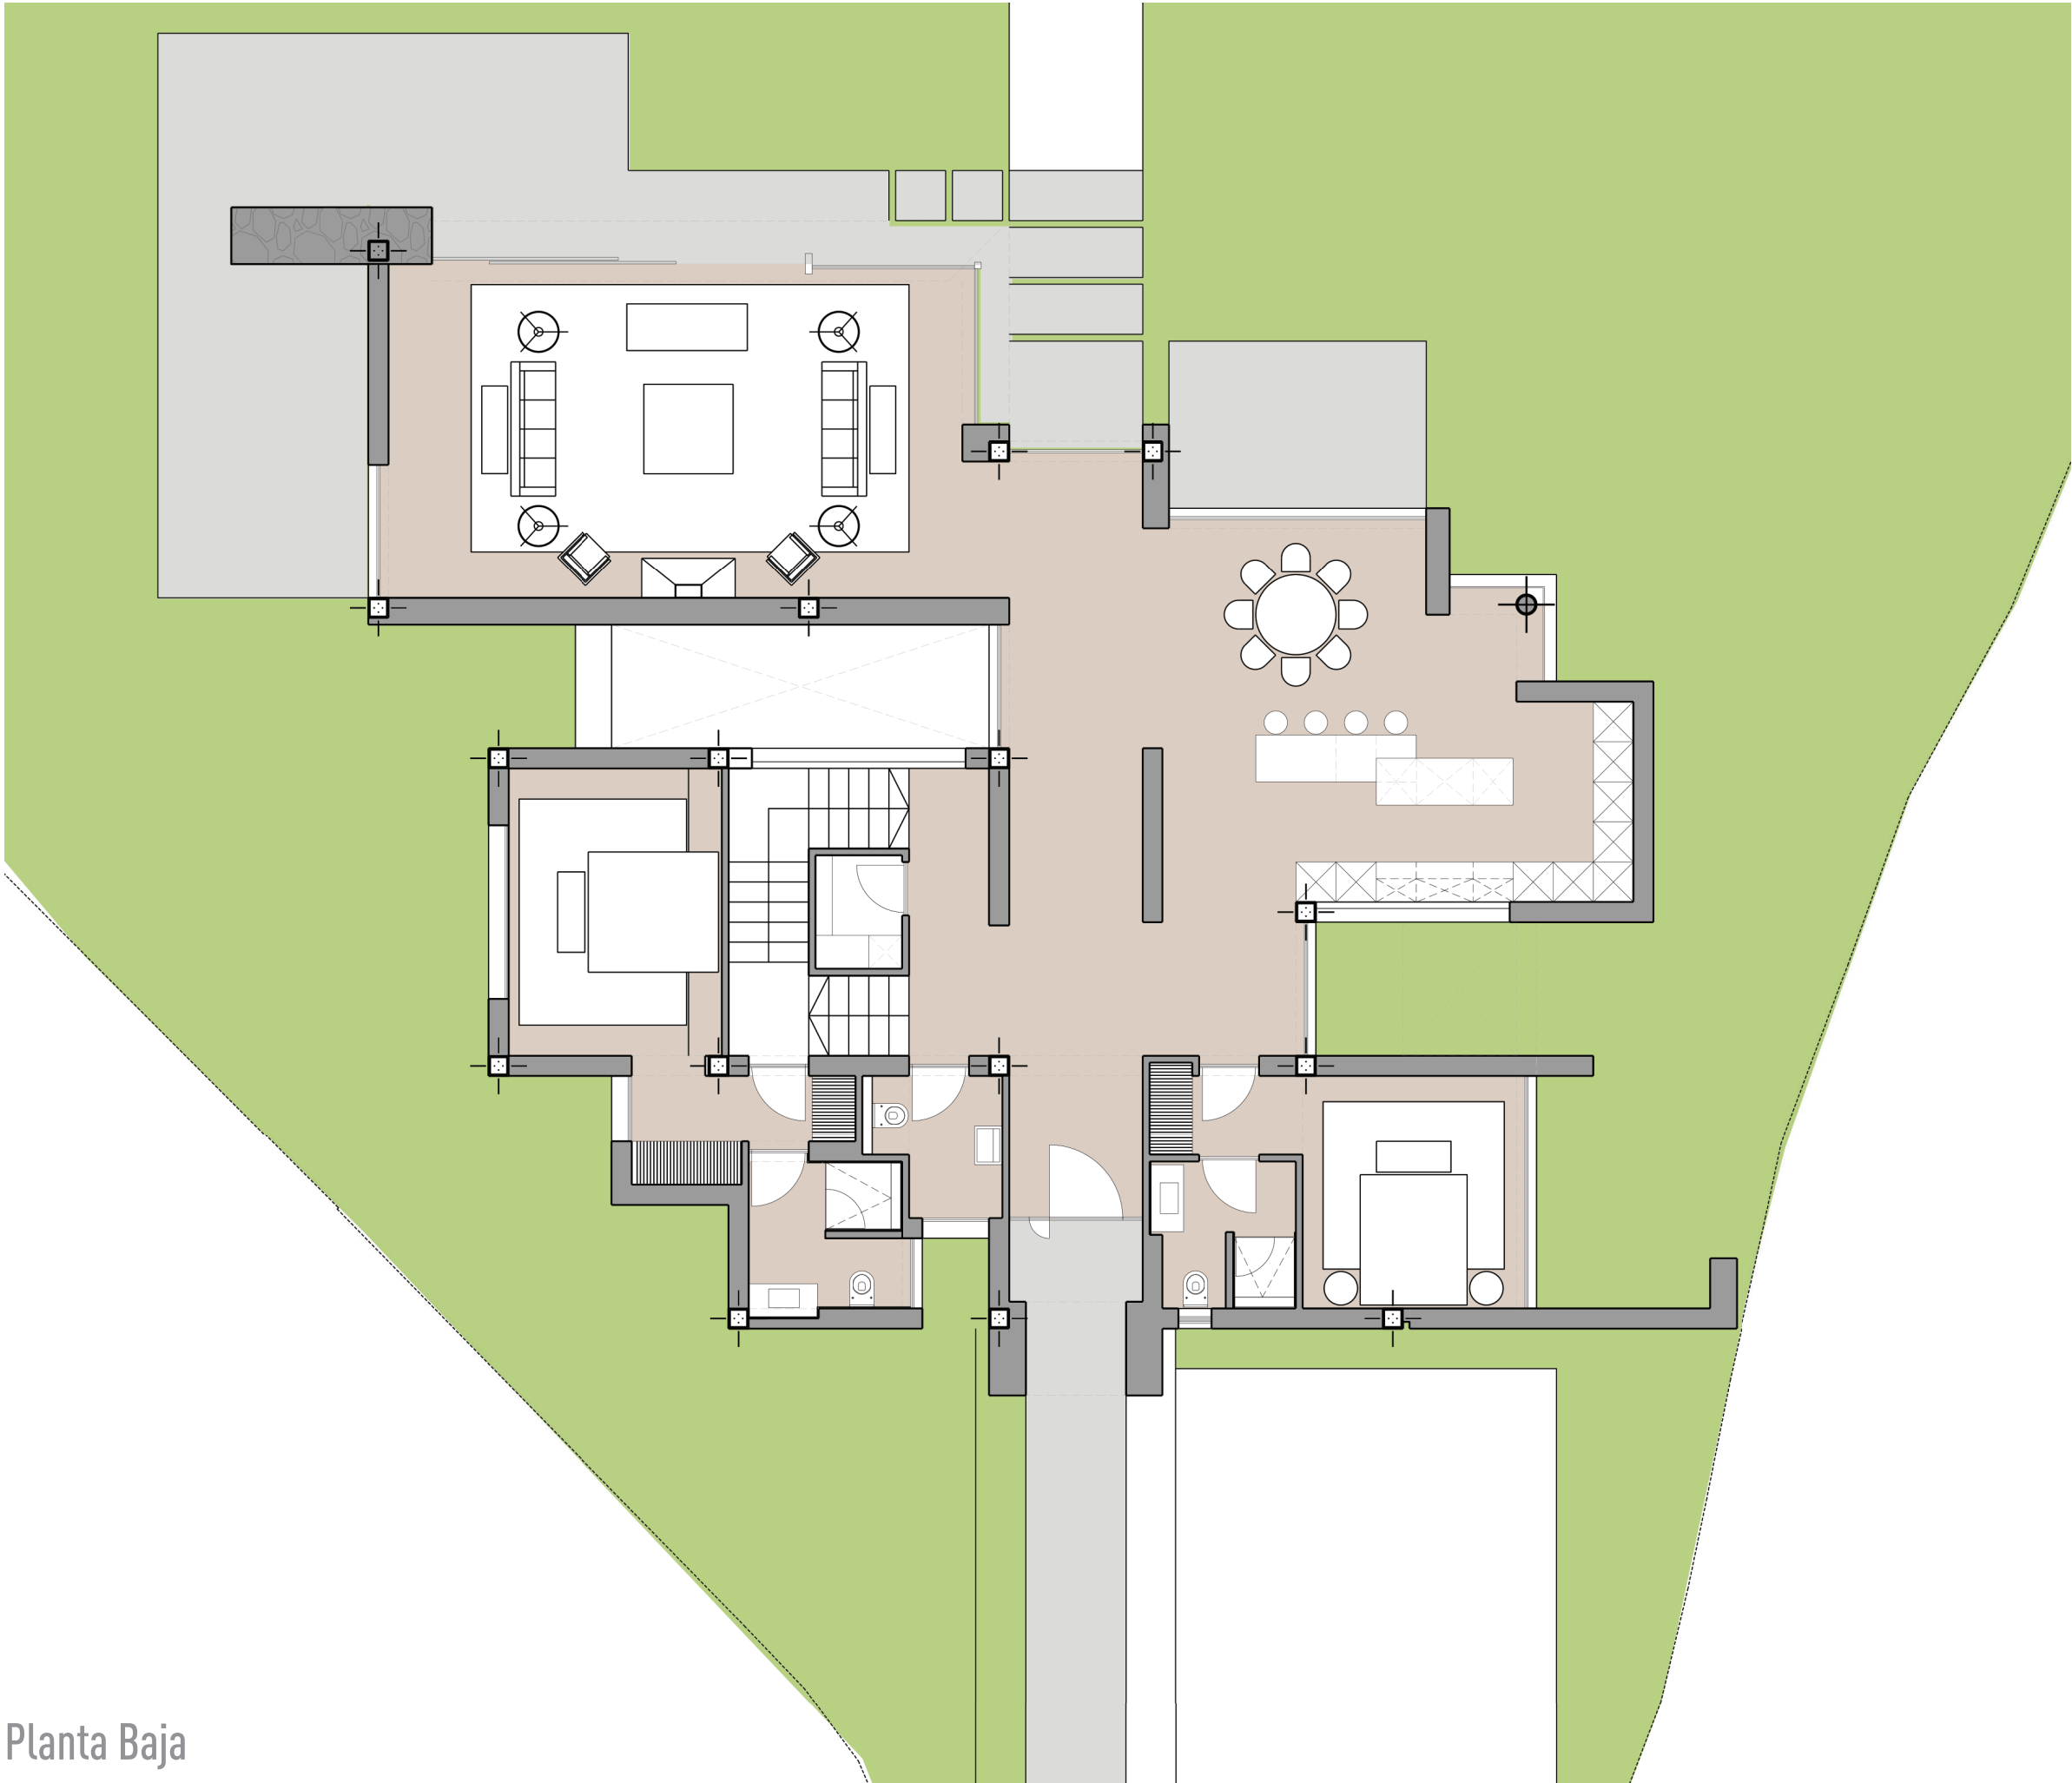

Planta Baja

VIVIENDA I

	M2
SUPERFICIE DE PARCELA	1.549,86
SUPERFICIE CONSTRUIDA SOBRE RASANTE	309,65
SUPERFICIE SOTANO	209,64
SUPERFICIE CONSTRUIDA TOTAL	519,29
PISCINA	72,00
PARKING	82,25

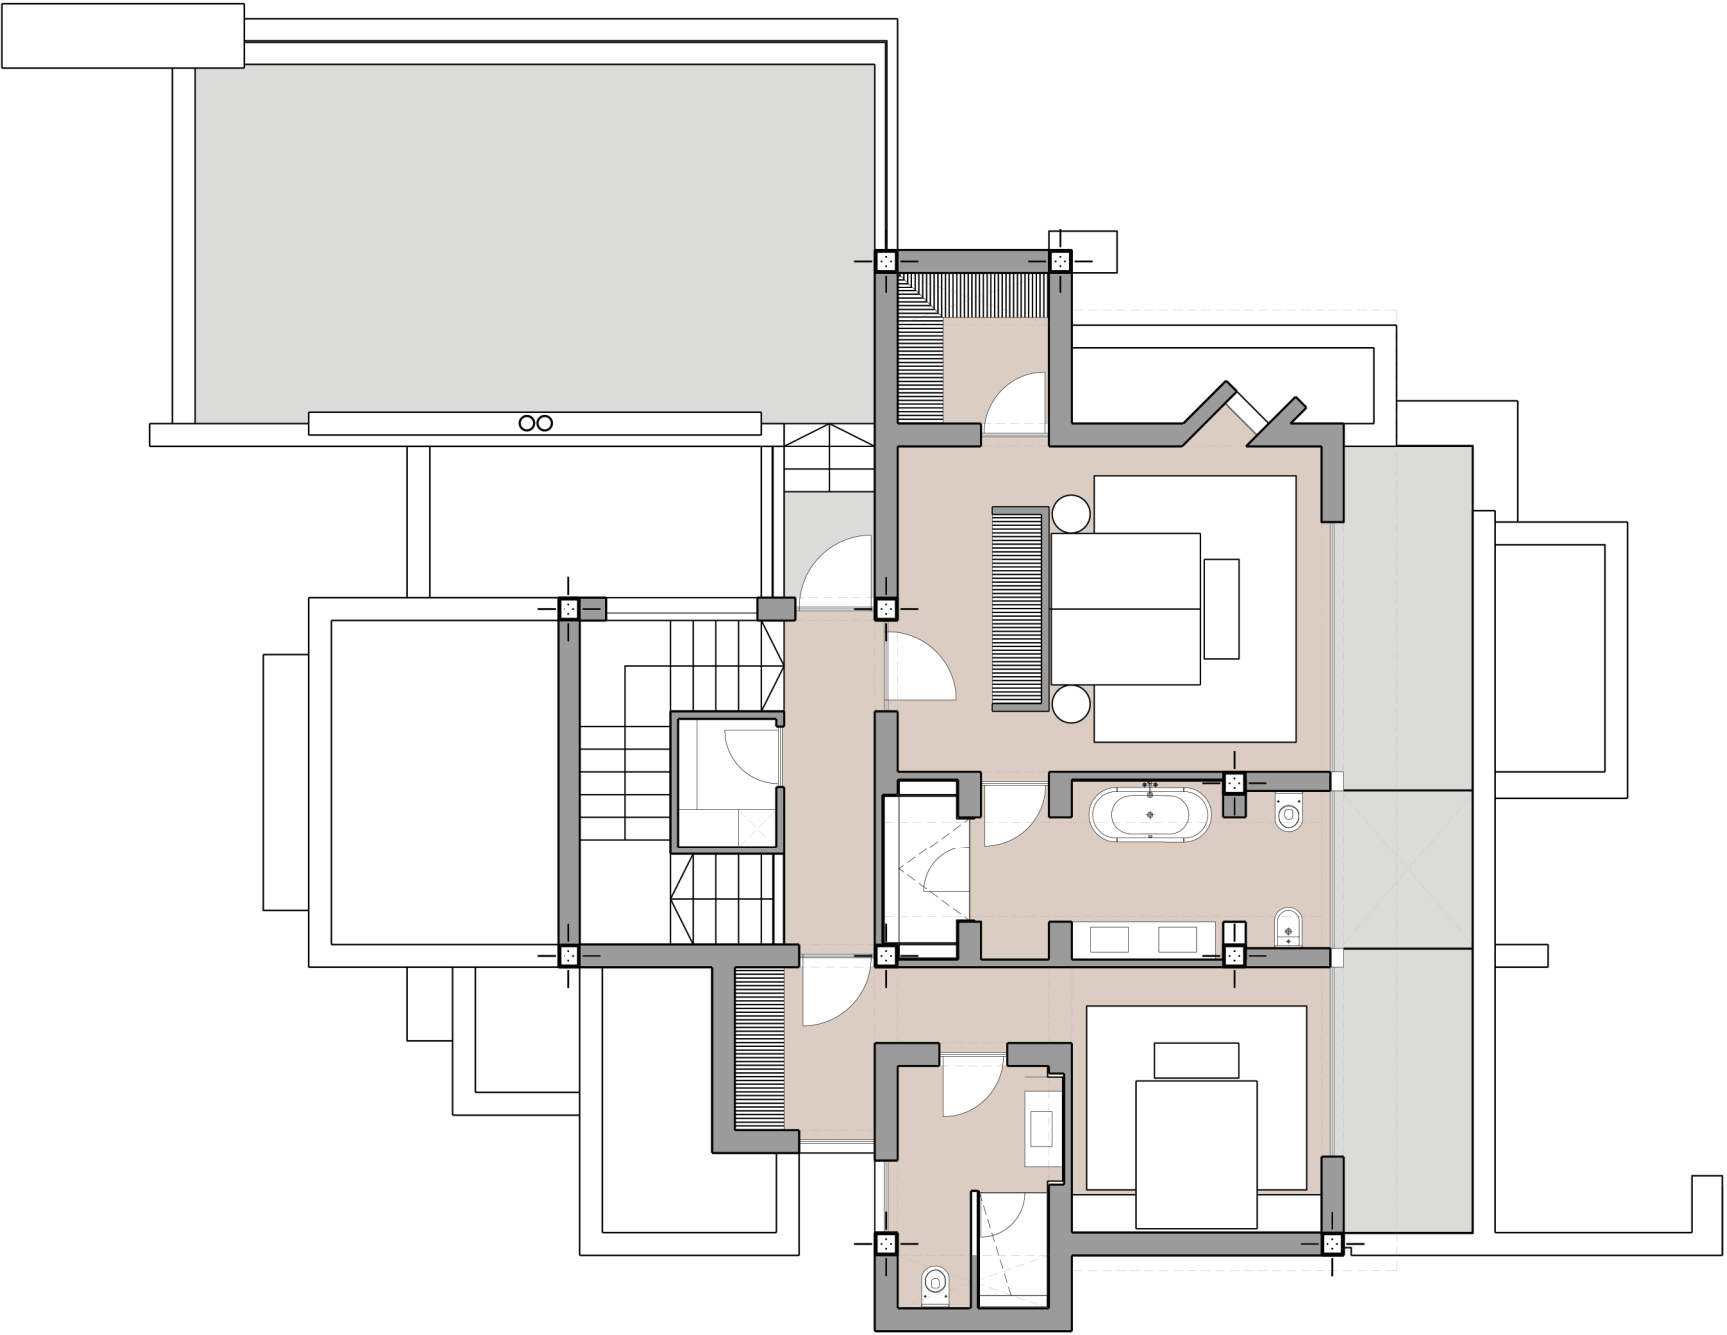

VIVIENDA I

	M2
SUPERFICIE DE PARCELA	1.549,86
SUPERFICIE CONSTRUIDA SOBRE RASANTE	309,65
SUPERFICIE SOTANO	209,64
SUPERFICIE CONSTRUIDA TOTAL	519,29
PISCINA	72,00
PARKING	82,25